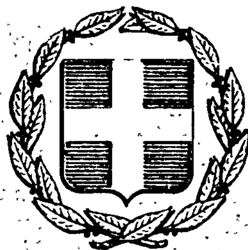


ΕΦΗΜΕΡΙΣ ΤΗΣ ΚΥΒΕΡΝΗΣΕΩΣ
ΤΗΣ ΕΛΛΗΝΙΚΗΣ ΔΗΜΟΚΡΑΤΙΑΣ

ΕΝ ΑΘΗΝΑΙΣ
ΤΗ, 12 ΙΟΥΛΙΟΥ 1979

ΤΕΥΧΟΣ ΤΕΤΑΡΤΟΝ

ΑΡΙΘΜΟΣ ΦΥΛΛΟΥ
370

ΠΕΡΙΕΧΟΜΕΝΑ

ΔΙΑΤΑΓΜΑΤΑ

(1)

Περὶ δημιουργίας ζώνης παραλίας εἰς θέσιν «ΡΟΔΑ» Νομοῦ Κερκύρας.

Ο ΠΡΟΕΔΡΟΣ
ΤΗΣ ΕΛΛΗΝΙΚΗΣ ΔΗΜΟΚΡΑΤΙΑΣ

Ἔχοντες ὑπ' ὄψει:

1) Τὰς διατάξεις τῶν παρ. 1 καὶ 2 τοῦ ἄρθρου 6 τοῦ Α.Ν. 2344/1940 «περὶ αἰγιαλοῦ καὶ παραλίας».

2) Τὴν ὑπ' ἀριθ. 1558/6.12.1978 πρᾶξιν τῆς Τριμελοῦς ἐξ Ὑπουργῶν Ἐπιτροπῆς, τῆς συσταθείσης διὰ τῆς ὑπ' ἀριθ. 135/29.7.1974 πράξεως τοῦ Ὑπουργικοῦ Συμβουλίου.

3) Τὴν διατυπωθεῖσαν διὰ τοῦ ὑπ' ἀριθ. Φ. 187.2/546/77/1.11.77 ἐγγράφου, σύμφωνον γνώμην τοῦ Γενικοῦ Ἐπιτελείου Ναυτικοῦ καὶ

4) Τὴν ὑπ' ἀριθ. Δ. 3676/932 ἀπὸ 26 Μαΐου 1978 κοινὴν ἀπόφασιν τοῦ Πρωθυπουργοῦ καὶ Ὑπουργοῦ τῶν Οἰκονομικῶν «περὶ ἀναθέσεως ἁρμοδιοτήτων εἰς τοὺς Ὑφυπουργοὺς Οἰκονομικῶν», προτάσει τοῦ Ὑφυπουργοῦ Οἰκονομικῶν, ἀποφασίζομεν:

Ἄρθρον μόνον.

Ἐγκρίνομεν, πρὸς προσαύξησιν τοῦ αἰγιαλοῦ, τὴν δημιουργίαν ζώνης παραλίας εἰς θέσιν «ΡΟΔΑ» Νομοῦ Κερκύρας ὡς ἡ οριογραμμὴ ταύτης καθωρίσθη ὑπὸ τῆς κατὰ τὸ ἄρθρον 74 τοῦ Π.Δ. 636/77 Ἐπιτροπῆς καὶ ἐχαράχθη εἰς τὸ διάγραμμα, ὑπὸ κλίμακα 1:500, τοῦ Μηχανικοῦ Ἰωάννου Τρύφωνος θεωρηθὲν τὴν 14.3.1977 ὑπὸ τῆς Διευθύνσεως Τεχνικῶν Ὑπηρεσιῶν Νομοῦ Κερκύρας τὸ συνοδεῦον τὰς ἀπὸ 15.10.1970 καὶ 15.3.1977 σχετικὰς ἐκθέσεις τῆς προαναφερθείσης Ἐπιτροπῆς.

Εἰς τὸν Ὑφυπουργὸν Οἰκονομικῶν, ἀνατίθεμεν τὴν δημοσίευσιν καὶ ἐκτέλεσιν τοῦ παρόντος Διατάγματος.

Ἐν Ἀθήναις τῇ 22 Μαΐου 1979

Ο ΠΡΟΕΔΡΟΣ ΤΗΣ ΔΗΜΟΚΡΑΤΙΑΣ
ΚΩΝΣΤΑΝΤΙΝΟΣ Δ. ΤΣΑΤΣΟΣ

Ο ΥΦΥΠΟΥΡΓΟΣ ΟΙΚΟΝΟΜΙΚΩΝ
ΠΑΝΑΓΙΩΤΗΣ ΜΠΟΚΟΒΟΣ

(2)

Περὶ δημιουργίας ζώνης παραλίας εἰς θέσιν Κοινότητος «ΜΠΕΝΙΤΣΩΝ» Ν. Κερκύρας, πρὸ ἰδιοκτησίας Ν. Καψοκαβάδη.

Ο ΠΡΟΕΔΡΟΣ
ΤΗΣ ΕΛΛΗΝΙΚΗΣ ΔΗΜΟΚΡΑΤΙΑΣ

Ἔχοντες ὑπ' ὄψει:

1) Τὰς διατάξεις τῶν παρ. 1 καὶ 2 τοῦ ἄρθρου 6 τοῦ Α.Ν. 2344/1940 «περὶ αἰγιαλοῦ καὶ παραλίας».

2) Τὴν ὑπ' ἀριθ. 188/7.2.1979 πρᾶξιν τῆς Τριμελοῦς ἐξ Ὑπουργῶν Ἐπιτροπῆς, τῆς συσταθείσης διὰ τῆς ὑπ' ἀριθ. 135/29.7.1974 πράξεως τοῦ Ὑπουργικοῦ Συμβουλίου.

3) Τὴν διατυπωθεῖσαν διὰ τοῦ ὑπ' ἀριθ. Φ. 187.2/637/78/2.10.1978 ἐγγράφου, σύμφωνον γνώμην τοῦ Γενικοῦ Ἐπιτελείου Ναυτικοῦ καὶ

4) Τὴν ὑπ' ἀριθ. Δ. 3676/932 ἀπὸ 26 Μαΐου 1978 κοινὴν ἀπόφασιν τοῦ Πρωθυπουργοῦ καὶ Ὑπουργοῦ τῶν Οἰκονομικῶν «περὶ ἀναθέσεως ἁρμοδιοτήτων εἰς τοὺς Ὑφυπουργοὺς Οἰκονομικῶν», προτάσει τοῦ Ὑφυπουργοῦ Οἰκονομικῶν, ἀποφασίζομεν:

Ἄρθρον μόνον.

Ἐγκρίνομεν, πρὸς προσαύξησιν τοῦ αἰγιαλοῦ, τὴν δημιουργίαν ζώνης παραλίας εἰς θέσιν Κοινότητος «ΜΠΕΝΙΤΣΩΝ» Ν. Κερκύρας, πρὸ ἰδιοκτησίας Ν. Καψοκαβάδη ὡς ἡ ὁριογραμμὴ ταύτης καθωρίσθη ὑπὸ τῆς κατὰ τὸ ἄρθρον 74 τοῦ Π.Δ. 636/1977 Ἐπιτροπῆς καὶ ἐχαράχθη εἰς τὸ ἀπὸ 15.4.1978 διάγραμμα, ὑπὸ κλίμακα 1:500, τοῦ Μηχανικοῦ Ἰωάννου Τρύφωνα θεωρηθὲν τὴν 18.8.1978 ὑπὸ τῆς Διευθύνσεως Τεχνικῶν Ὑπηρεσιῶν τοῦ Νομοῦ Κερκύρας τὸ συνοδεῦον τὴν ἀπὸ 18.8.1978 σχετικὴν ἔκθεσιν τῆς προαναφερθείσης Ἐπιτροπῆς.

Εἰς τὸν Ὑφυπουργὸν Οἰκονομικῶν, ἀνατίθεμεν τὴν δημοσίευσιν καὶ ἐκτέλεσιν τοῦ παρόντος Διατάγματος.

Ἐν Ἀθήναις τῇ 22 Μαΐου 1979

Ο ΠΡΟΕΔΡΟΣ ΤΗΣ ΔΗΜΟΚΡΑΤΙΑΣ

ΚΩΝΣΤΑΝΤΙΝΟΣ Δ. ΤΣΑΤΣΟΣ

Ο ΥΦΥΠΟΥΡΓΟΣ ΟΙΚΟΝΟΜΙΚΩΝ

ΠΑΝΑΓΙΩΤΗΣ ΜΠΟΚΟΒΟΣ

ΑΠΑΛΛΟΤΡΙΩΣΕΙΣ

ΑΠΟΦΑΣΕΙΣ

Ἀριθ. 6332 (3)

Περὶ ἐπικυρώσεως ἐκθέσεως καὶ διαγράμματος καθορισμοῦ ὁριογραμμῶν αἰγιαλοῦ καὶ παραλίας στὴν θέση «ΑΓΙΟΣ ΙΩΑΝΝΗΣ ΚΑΡΤΕΡΗΣ» τῆς Κοινότητας Διδύμων Ἀργολίδας, μπροστὰ στὴν ἰδιοκτησία Ἐλευθερίας συζ. Νικ. Μπροδήμα.

Ο ΝΟΜΑΡΧΗΣ ΑΡΓΟΛΙΔΑΣ

Ἔχοντας ὑπόψη:

1. Τὶς διατάξεις τοῦ Ν. 3200/1955 «περὶ διοικητικῆς ἀποκεντρώσεως», τοῦ Ν.Δ. 532/1970 «περὶ συμπληρώσεως τῶν διατάξεων περὶ διοικητικῆς ἀποκεντρώσεως» καὶ τῶν σὲ ἐκτέλεση τούτου ἐκδοθέντων ἀριθ. 704/1970 καὶ 194/1972 Β.Δ. «περὶ μεταβιβάσεως εἰς τοὺς Νομάρχας ἁρμοδιοτήτων κ.λ.π.».

2. Τὶς διατάξεις τῶν ἄρθρων 1,2 καὶ 3 τοῦ Α.Ν. 2344/1940 «περὶ αἰγιαλοῦ καὶ παραλίας».

3. Τὶς διατάξεις τοῦ ἀπὸ 11/12.11.1929 Δ/τος «περὶ Διοικήσεως τῶν δημοσίων κτημάτων».

4. Τὶς διατάξεις τοῦ Α.Ν. 1540/1938 «περὶ τροποποιήσεως καὶ συμπληρώσεως τῆς περὶ διοικήσεως τῶν δημοσίων κτημάτων νομοθεσίας».

5. Τὶς διατάξεις τοῦ Α.Ν. 263/1968 «περὶ τροποποιήσεως καὶ συμπληρώσεως τῶν διατάξεων περὶ διοικήσεως Δημοσίων Κτημάτων» καὶ Ν. 719/1977, «περὶ ἀντικαταστάσεως, τροποποιήσεως καὶ συμπληρώσεως διατάξεών τινων, τῆς περὶ δημοσίων κτημάτων νομοθεσίας καὶ ἄλλων τινῶν διατάξεων».

6. Τὴν ἀπὸ 10.11.1978 ἔκθεση τῆς ἁρμόδιας Ἐπιτροπῆς περὶ τοῦ καθορισμοῦ τῶν ὁρίων αἰγιαλοῦ καὶ παραλίας στὴ θέση «ΑΓΙΟΣ ΙΩΑΝΝΗΣ ΚΑΡΤΕΡΗΣ» τῆς Κοινότητας Διδύμων Νομοῦ Ἀργολίδας, μπροστὰ στὴν ἰδιοκτησία τῆς Ἐλευθερίας συζ. Νικ. Μπροδήμα καὶ τὸ ἀπὸ Δεκεμβρίου 1977 σχετικὸ τοπογραφικὸ καὶ ὑψομετρικὸ διάγραμμα τῆς περιοχῆς τοῦ Τοπογράφου Μηχανικοῦ Γεωργίου Μουτάφη, ποὺ συνοδεύει τὴν ἀνωτέρω ἔκθεση.

7. Τὴ σύμφωνη γνωμοδότηση τοῦ Γενικοῦ Ἐπιτελείου Ναυτικοῦ ἀριθ. Φ.187.2/246/79/6.4.1979 μὲ τὶς διαλαμβανόμενες σ' αὐτὴ ὑποδείξεις.

8. Τὴν ἐκτέλεση τῶν κατὰ τὰ παραπάνω ὑποδείξεων τοῦ Γενικοῦ Ἐπιτελείου Ναυτικοῦ, ἀναφορικὰ μὲ τὴν ἀναγραφὴ τοῦ ἀριθμοῦ τῶν κορυφῶν, οἱ ὁποῖες ἐξασφαλίζονται ἀπὸ σταθερὰ σημεῖα στὴν ἔκθεση τῆς Ἐπιτροπῆς καὶ τῆς ἐξαιρέσεως ἀπὸ τὴ ζώνη τῆς παραλίας τῶν κτιασμάτων, σύμφωνα μὲ τὴν γνωμοδότηση τοῦ Ν.Σ.Κ. ἀριθ. 630/64, στὸ σχετικὸ τοπογραφικὸ διάγραμμα, ἀποφασίζουμε :

Ἐπικυρώνουμε τὴν ἀπὸ 10.11.1978 ἔκθεση τῆς ἁρμοδιας Ἐπιτροπῆς καθορισμοῦ τῶν ὁρίων τοῦ αἰγιαλοῦ καὶ τῆς παραλίας στὴ θέση «ΑΓΙΟΣ ΙΩΑΝΝΗΣ ΚΑΡΤΕΡΗΣ» τῆς Κοινότητας Διδύμων Νομοῦ Ἀργολίδας, μπροστὰ στὴν ἰδιοκτησία τῆς Ἐλευθερίας συζ. Νικ. Μπροδήμα, καθὼς καὶ τὸ σχετικὸ τοπογραφικὸ καὶ ὑψομετρικὸ διάγραμμα τῆς περιοχῆς σὲ κλίμακα 1 : 500, ποὺ συνοδεύει τὴν ἔκθεση αὐτὴ καὶ εἶναι νόμιμα θεωρημένο ἀπὸ τὸ Δ/ντὴ Τεχν. Ὑπηρεσιῶν Νομοῦ Ἀργολίδας.

Ἡ ἀπόφαση αὐτή, μαζὶ μὲ τὴν ἀπὸ 10.11.1978 ἔκθεση τῆς ἁρμόδιας Ἐπιτροπῆς καὶ τὸ σχετικὸ τοπογραφικὸ καὶ ὑψομετρικὸ διάγραμμα ποὺ τὴν συνοδεύει, νὰ δημοσιευθεῖ στὴν Ἐφημερίδα τῆς Κυβερνήσεως.

Ναύπλιο, 26 Μαΐου 1979

Ὁ Νομάρχης

Θ. ΧΑΜΠΙΠΗΣ

ΕΚΘΕΣΙΣ

Τῆς κατὰ τὸ ἄρθρ. 10 τοῦ Α.Ν. 1540/38 ἐπιτροπῆς καθορισμοῦ ὁρίων Αἰγιαλοῦ καὶ Παραλίας (ἄρθρ. 74 Π.Δ. 636/77).

Ἐν Κρανιδίῳ σήμερον τὴν 10.11.78 ἡ ὡς ἄνω ἐπιτροπὴ ἀποτελουμένη ἐκ τῶν :

1. Παν/του Γιαννόπουλου Οἰκ. Ἐφόρου Κρανιδίου
2. Ἀνδρ. Καμπίρη Δ/ντοῦ Δ/νσεως Τεχνικῶν ὑπηρεσιῶν Νομοῦ Ἀργολίδος
3. Γεωργίου Πυρπυρὴ Λιμενάρχου Πόρτο χελίου

Ἐνεργήσασα ἐπιτόπιον αὐτοψίαν διὰ τὸν καθορισμὸν τῶν ὁρίων τοῦ Αἰγιαλοῦ καὶ Παραλίας εἰς τὴν θέσιν «ΑΓΙΟΣ ΙΩΑΝΝΗΣ ΚΑΡΤΕΡΗΣ» τῆς Κοινότητος Διδύμων καὶ ἔμπροσθεν τῆς ἰδιοκτησίας Ἐλευθερίας συζ. Νικ. Μπροδήμα

Λαβοῦσα ὑπ' ὄψιν :

α) Τὸ ἀπὸ Δεκεμβρίου 1977 τοπογραφικὸν διάγραμμα τοῦ Τοπογράφου Μηχανικοῦ Γεωργίου Μουτάρη ἐπὶ τοῦ ὁποίου οἱ ἐξαρτήσεις τῶν κορυφῶν ἔγιναν ἀπὸ σταθερὰ σημεῖα τὰ ὁποῖα ἐπεσημάνθησαν ἐκ βάθρων μπετὸν ἐπὶ τοῦ ἐδάφους μονίμως θεωρημένων.

β) Τὸ γεγονὸς ὅτι ἐξαιροῦνται τῆς λωρίδος τῆς Παραλίας ἔνθα διὰ τοῦ παρόντος καθορίζονται τὰ ὅρια τοῦ Αἰγιαλοῦ καὶ Παραλίας τὰ ὑφιστάμενα κτίσματα καὶ τμήματα, κτισμάτων.

γ) Τὸ γεγονὸς ὅτι ὁ καθορισμὸς τῆς ὁριογραμμῆς τοῦ Αἰγιαλοῦ καὶ Παραλίας ἐνεργεῖται διὰ πρώτην φοράν.

δ) Τὰς διατάξεις τοῦ Α.Ν. 1540/38 ὡς οὗτος ἰσχύει τροποποιηθεὶς διὰ τοῦ Α.Ν. 2344/40 καὶ τοῦ Π.Δ. 636/77 ὡς καὶ τὰ ἐκ τῆς διενεργηθείσης αὐτοψίας προκύψαντα στοιχεῖα, ἀποφασίζει :

Καθορίζει ἐπὶ τοῦ ὡς ἄνω διαγράμματος :

1. Δι' ἐρυθρᾶς συνεχοῦς Γραμμῆς, τὴν ὁριογραμμὴν τοῦ Αἰγιαλοῦ ποὺ ὁρίζεται ἀπὸ τὶς κορυφὲς 1,2,3, κ,λ,π, ἕως 15.
2. Διὰ κιτρίνης συνεχοῦς Γραμμῆς τὴν ὁριογραμμὴν τῆς Παραλίας ποὺ ὁρίζεται ἀπὸ τὶς κορυφὲς 1,2,3, κ.λ.π. ἕως 18..

Ὅλες αἱ κορυφὲς ἔχουν ἐξασφαλισθῆ ἀπὸ σταθερὰ σημεῖα, ἐξαιροῦνται τὰ κτίσματα ποὺ εὑρίσκωνται στὴν ζώνην τῆς παραλίας, ὡς γνωμοδότησις Ν.Σ.Κ. 630/64.

Ἡ Ἐπιτροπὴ

(Ὑπογραφαί)

ΤΟΠΟΓΡΑΦΙΚΟ ΔΙΑΓΡΑΜΜΑ

περιοχής Άγιος Γιάννης Καρτερης κοινότητας Διδύμων Ερμιονίδας για τον καθορισμό αιγιαλού και παραλίας

ΚΛΙΜΑΚΑ 1:500

ΙΣΟΔΙΑΣΤΑΣΗ 1.00 μ.

ΥΠΟΜΝΗΜΑ

1. Η αποτύπωση έγινε στις 21 και 22-12-1977 και η μέση στάθμη της θάλασσας που πάρθηκε σαν κριτήριο των υψών αντιστοιχεί σ' αυτές τις μέρες.
2. Οι στάσεις αποτυπώσεως Σ1 έως Σ7 είναι υλοποιημένες με τσιμέντινα βάθρα
3. Κόκκινη γραμμή = ο αιγιαλός που δείχνεται από τις κορυφές 1,2,3 ως 15.
4. Κίτρινη γραμμή = η παραλία που δείχνεται από τις κορυφές 1',2',3' ως 18'. σημειώνονται τα κτίσματα που ... στη ζώνη της παραλίας, ως γνωμοδότηση ΝΣΚ 630/64
5. Συνοδεύει την από 10-11-1978 έκθεση της Επιτροπής.

Επιτροπή καθορισμού αιγιαλού 10-11-1978.

1) Α. Καμοίρης

2) Π. Γιαννόπουλος


3) Γ. Πυργάκης

Ο ΣΥΝΤΑΞΑΣ


ΓΕΩΡΓΙΟΣ ΙΩ. ΜΟΥΤΑΦΗΣ
ΔΙΠΛΩΜΑΤΟΥΧΟΣ
ΑΓΡΟΝ. & ΤΟΠ/ΦΟΣ ΜΗΧΑΝ/ΚΟΣ


ΔΕΚΕΜΒΡΙΟΣ 1977


ΕΠΙΚΥΡΩΝΕΤΑΙ
Ναύπλιο 26-5-1979
Ο ΝΟΜΑΡΧΗΣ
Ε. ΧΑΜΠΙΠΗΣ

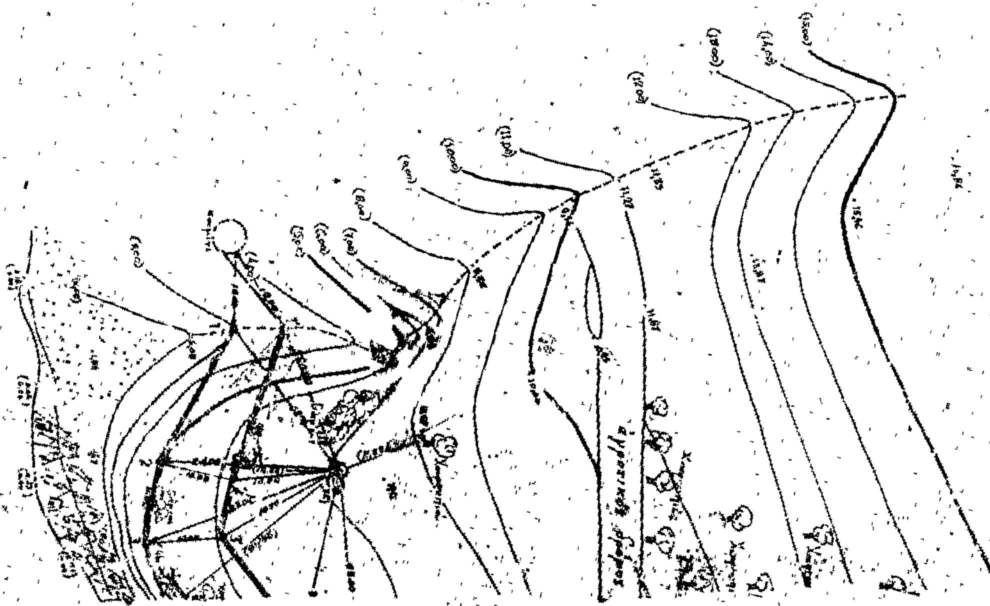



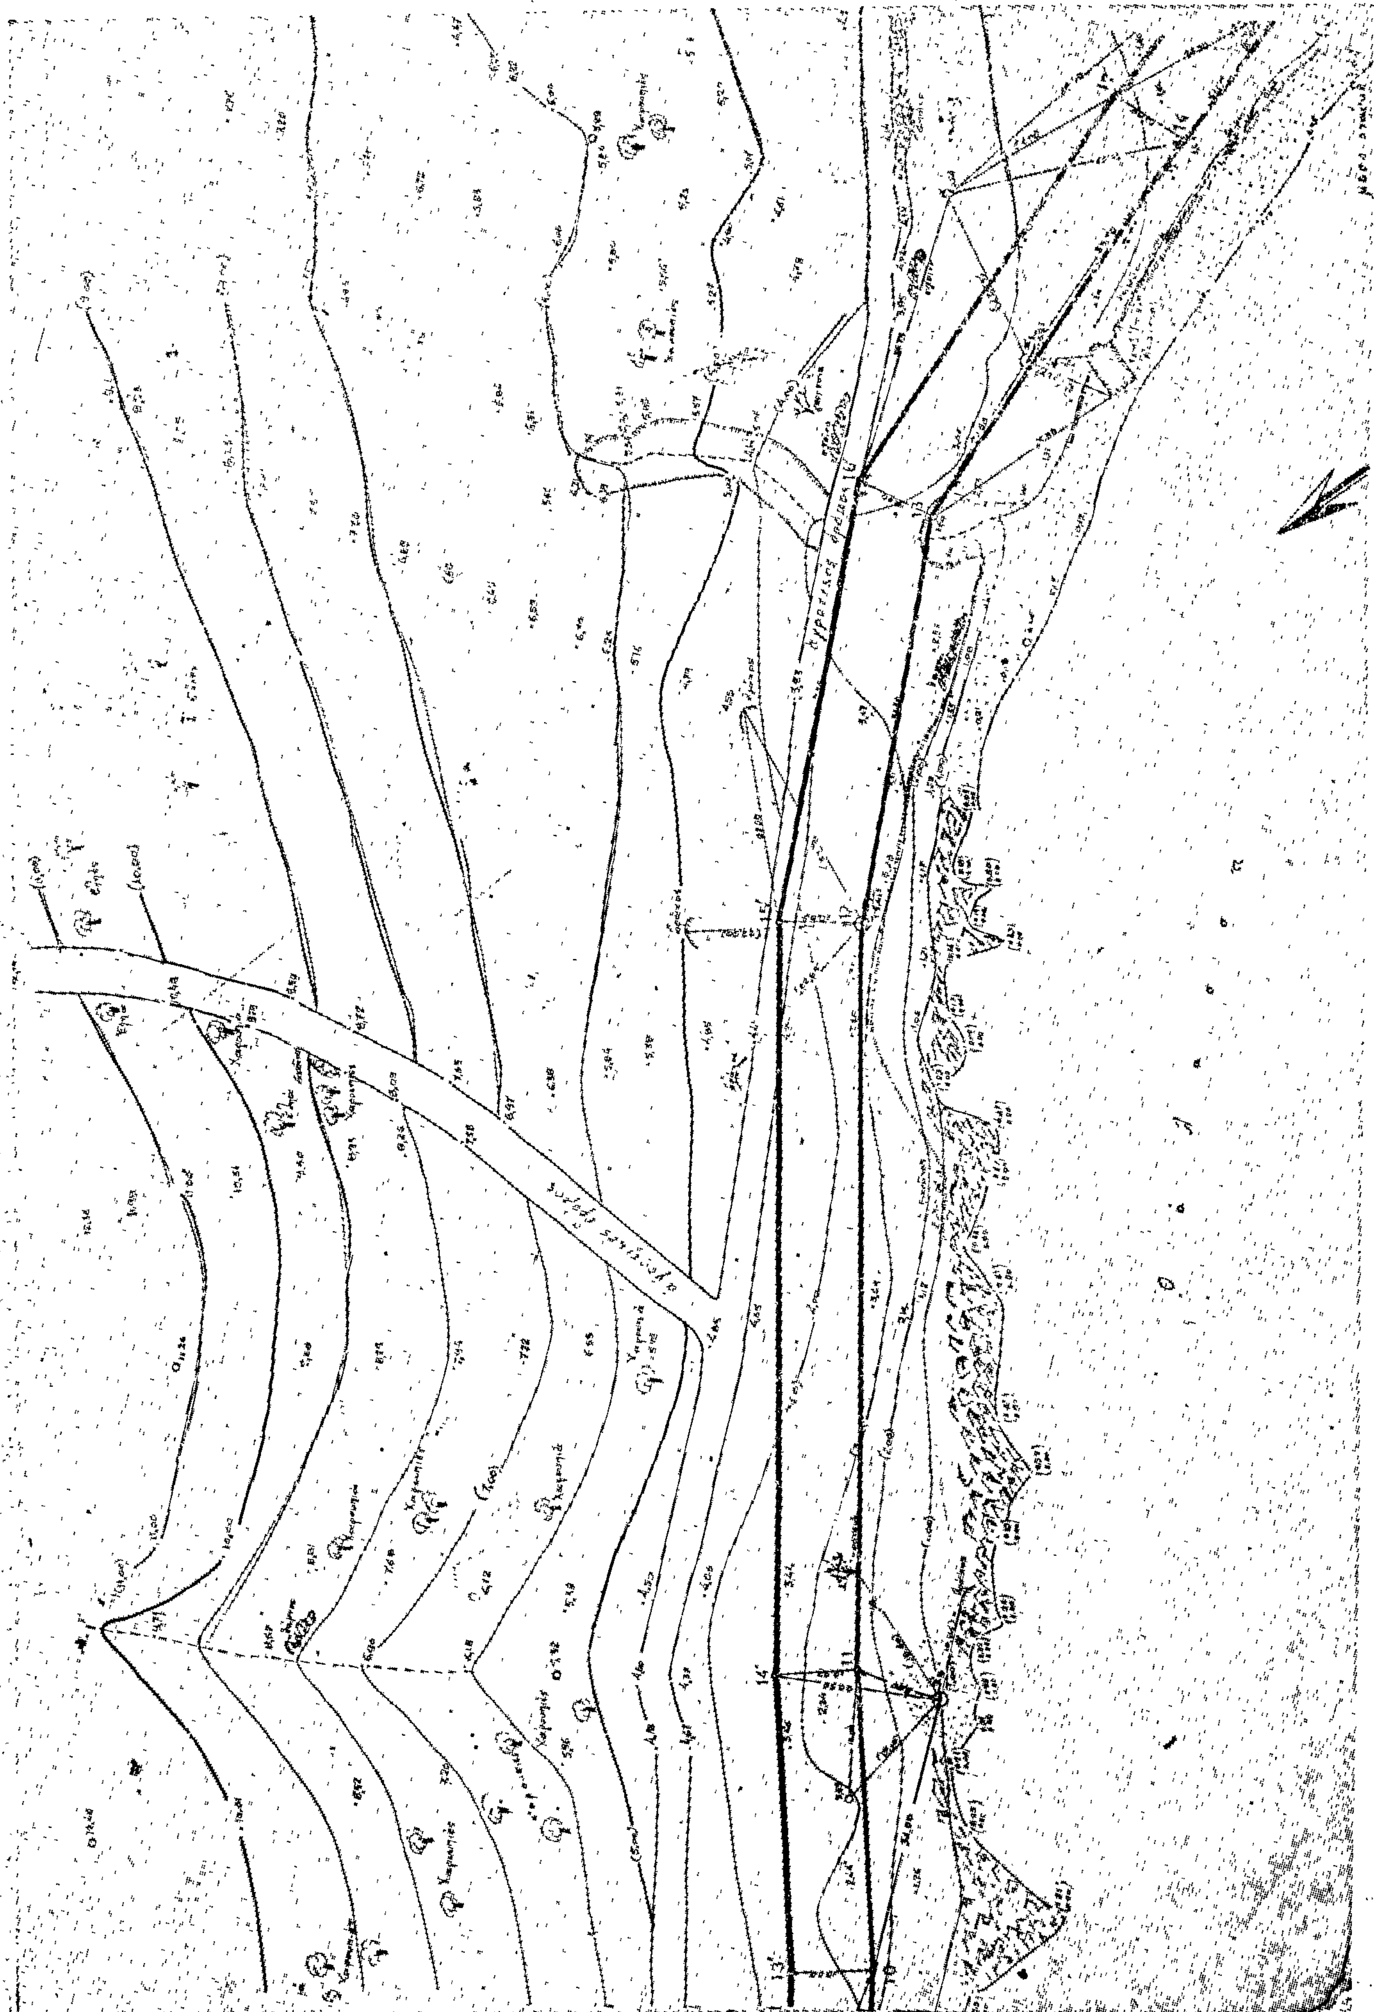

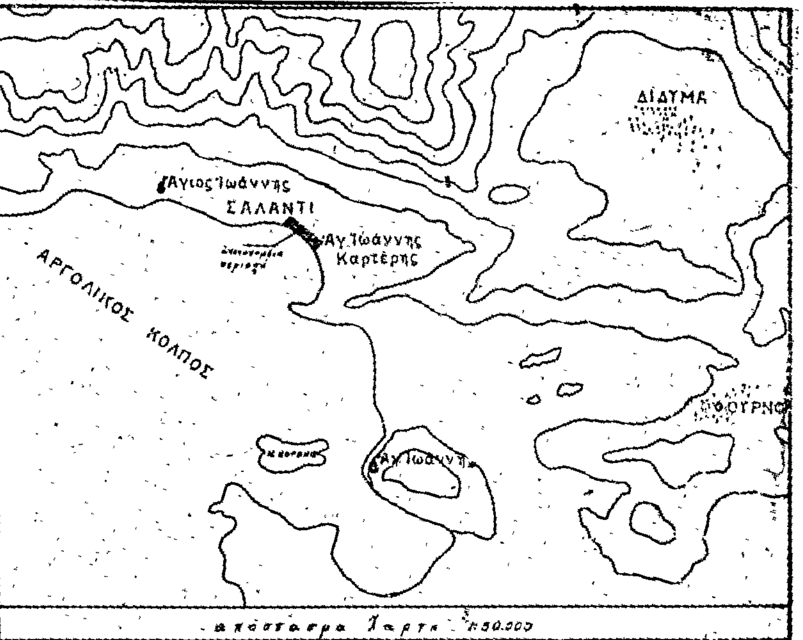

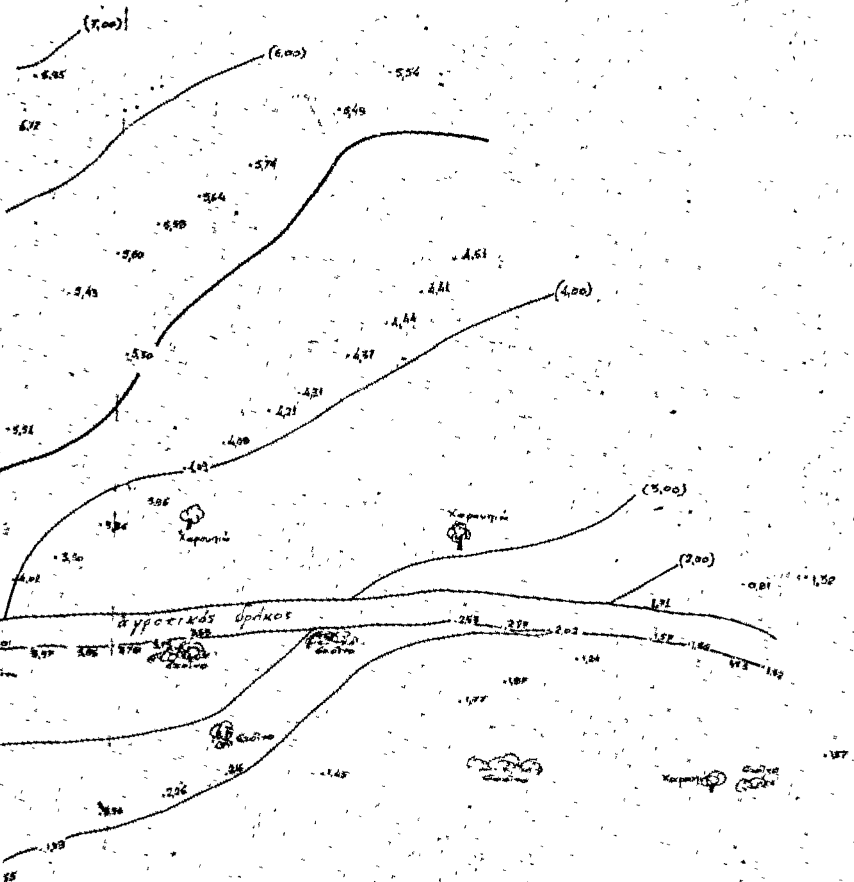

Επαληθεύθηκε στο πεδίο
για την ακρίβεια της αποτύπωσης

ημερομηνία 17-3-78

Ο ΕΛΕΓΞΑΣ

ΙΩΑΝΝΑ Γ. ΑΝΤΩΝΟΠΟΥΛΟΥ
ΤΟΠΟΓΡ. ΜΗΧΑΝΙΚΟΣ Α.Σ.



'Αριθ. Γ.Δ. 1879 (4)

Περὶ συμπληρώσεως τοῦ περιεχομένου τῆς Γ.Δ. 2328/1973 ἀναδασωτικῆς πράξεως Ν. Θεσσαλονίκης.

Ο ΝΟΜΑΡΧΗΣ ΘΕΣΣΑΛΟΝΙΚΗΣ

Ἔχοντες ὑπ' ὄψει:

1. Τὴν ὑπ' ἀριθ. Γ.Δ. 2328/12.11.1973 ἡμετέραν ἀπόφασιν (ΦΕΚ 1429/5.12.1973 τ.Β'.), δι' ἧς ἐκηρύχθησαν ὡς ἀναδασωτέαι αἱ δημόσιαι καὶ μή, ὀρειναὶ καὶ ἡμιορειναὶ δασικαὶ ἐκτάσεις, αἱ κείμεναι ἐπὶ τῶν ἑκατέρωθεν κλιτύων τῆς ὀροσειρᾶς Λανάρι — Χορτιάτη — 'Ασβεστοχωρίου Φιλλύρου — Δερβενίου — Μελισσοχωρίου — Μεσαίου, συνολικῆς ἐπιφανείας 211.576,000 στρεμμάτων, αἱ θέσεις καὶ τὰ ὅρια τῶν ὁποίων ἐμφαίνονται εἰς τοὺς προσηρτημένους τῇ ἀνωτέρω ἀποφάσει, τοπογραφικοὺς χάρτας κλίμακος 1:50.000 καὶ 1:20.000, ἐπὶ σκοπῷ ἀναδασώσεως ἢ δασώσεως, καθὼς καὶ βελτιώσεως τῆς ὑπαρχούσης δασικῆς βλαστήσεως, διὰ τὴν δημιουργίαν συνθηκῶν προστασίας τῶν δασικῶν ἐδαφῶν, τὴν δημιουργίαν ἱκανοῦ κατ' ἔκτασιν προστατευτικοῦ καὶ αἰσθητικοῦ δάσους, ἐξωραϊσμοῦ τοῦ τοπίου καὶ ἐξυγίανσην τοῦ φυσικοῦ περιβάλλοντος.

2. Τὰς διατάξεις τοῦ ἄρθρου 188 τοῦ Ν.Δ. 86/1969 «περὶ Δασικοῦ Κώδικος» καθ' ἃς, ὡς ἀναδασωτέα ἢ δασωτέα ἐδάφη δημόσια ἢ μὴ δύνανται νὰ κηρυχθοῦν ἐκτάσεις τῶν ὁποίων ἔχει ἀραιωθεῖ ἢ καταστραφεῖ ἡ δασικὴ βλάστησις καὶ τῶν ὁποίων ἐπιβάλλεται ἡ ἀναδάσωσις ἢ ἡ δάσωσις.

3. Τὴν ὑπὸ τῶν ἁρμοδίων Δασικῶν Ὑπηρεσιῶν, διαπιστωθεῖσαν ἀσάφειαν ἐπὶ τῆς φράσεως τοῦ κειμένου τῆς Γ.Δ. 2328/1973 ἡμετέρας ἀναδασωτικῆς πράξεως, ἥτις ἀναφέρεται εἰς τὰς ἐξαιρουμένας τῆς ἀναδασώσεως μὴ δασικὰς ἐκτάσεις καὶ τὴν ἐντεῦθεν προκύπτουσαν ἀνάγκην ἐκδόσεως συμπληρωματικῆς διευκρινιστικῆς ἀποφάσεως, ἀποφασίζομεν:

Συμπληροῦντες τὴν ὑπ' ἀριθ. Γ.Δ. 2328/12.11.1973 ἡμετέραν ἀπόφασιν, ὁρίζομεν ὅτι εἰς τὰς ἐξαιρουμένας τῆς ἀναδασώσεως ἐκτάσεις, ὑπάγονται ἅπασαι αἱ μὴ δασικαὶ ἐκτάσεις ἤτοι: α) Αἱ γεωργοδενδροκομικῶς καλλιεργούμεναι ἐκτάσεις, β) Αἱ χέρσαι ἢ ἐν ἀγραναπαύσει μὴ δασικαὶ ἐκτάσεις, γ) Τὰ λατομεῖα, δ) Οἱ Οἰκισμοί, ε) Αἱ μεμονωμέναι κτιριακαὶ ἐγκαταστάσεις, αἱ χρησιμοποιούμεναι διὰ τὴν στέγασιν καὶ λειτουργίαν γεωργικῶν, κτηνοτροφικῶν, πτηνοτροφικῶν καὶ ἑτέρων ἐπαγγελματικῶν ἐπιχειρήσεων καὶ αἱ ὁποῖαι ἐκτάσεις τῶν ἀνωτέρω κατηγοριῶν (α, β, γ, δ, ε), κατὰ τὴν δημοσίευσιν τῆς Γ.Δ. 2328/1973 ἡμετέρας ἀποφάσεως, κατείχοντο ὑπὸ Φυσικῶν καὶ Νομικῶν προσώπων, καὶ εἶχον μίαν ἐκ τῶν ἀνωτέρω μορφῶν ἐδαφοπονικῆς ἐκμεταλλεύσεως.

2. Δασικαὶ ἐκτάσεις, κείμεναι ἐντὸς τῶν ὁρίων τῆς ὑπ' ὄψιν ἀναδασωτέας ἐκτάσεως, καταστρεφόμεναι ἐκ πυρκαϊᾶς, ἐκχερσώσεως ἢ ἄλλως πως ἀποψιλούμεναι, δὲν μεταβάλλουν, ἐκ τοῦ λόγου τούτου, τὸν ὃν κέκτηνται πρὸ τῆς καταστροφῆς των χαρακτῆρα, οὐδὲ ἀποβάλλουν τὴν ἀναδασωτέαν ἰδιότητά των, ἀποκλειομένης τῆς διαθέσεως τούτων δι' ἕτερον προορισμόν.

3. Κατὰ τὰ λοιπὰ ἰσχύει ὡς ἔχει ἡ ὑπ' ἀριθ. 2328/1973 ἡμετέρα ἀναδασωτικὴ Πρᾶξις.

Ἡ παροῦσα δημοσιευθήτω διὰ τῆς 'Εφημερίδος τῆς Κυβερνήσεως.

Θεσσαλονίκη, 29 'Ιουνίου 1979

Ὁ Νομάρχης
ΑΛΕΞΑΝΔΡΟΣ Γ. ΤΣΑΚΩΝΑΣ

ΑΝΑΚΟΙΝΩΣΕΙΣ

'Αριθ. 1330 (5)

Περὶ ἀνακοινώσεως παρακαταθέσεως ἀποζημιώσεως ἀπὸ ἀναγκαστικὴ ἀπαλλοτρίωση γιὰ τὴν κατασκευὴ ὁδοῦ προσπελάσεως τῆς Γεφύρας Κορυφῆς τοῦ Νομοῦ Τρικάλων.

Ο ΠΡΟΕΔΡΟΣ
ΤΟΥ ΝΟΜΑΡΧΙΑΚΟΥ ΤΑΜΕΙΟΥ ΤΡΙΚΑΛΩΝ

Σύμφωνα μὲ τὶς διατάξεις τῶν ἄρθρων 7 καὶ 8 τοῦ Ν.Δ. 797/1971 «περὶ ἀναγκαστικῶν ἀπαλλοτριώσεων», πληροφοροῦμε ὅλους ὅσους:

α) ἔχουν δικαιώματα κυριότητας ἢ ἄλλα ἐμπράγματα δικαιώματα στὰ ἀκίνητα ποὺ ἀπαλλοτριώθηκαν μὲ τὴν 4068/24.4.78 ἀπόφαση τοῦ Νομάρχη Τρικάλων γιὰ τὴν κατασκευὴ ὁδοῦ προσπελάσεως τῆς Γεφύρας Κορυφῆς τοῦ Νομοῦ Τρικάλων, καὶ β) ἔχουν ἐγγράψει ὑποθήκη ἢ ἔχουν ἐπιβάλει κατάσχεση ἢ μὲ ὁποιονδήποτε τρόπο διεκδικοῦν τὰ ἀπαλλοτριωθέντα ἀκίνητα ὅτι ἡ ἀποζημίωση, ποὺ καθόρισε τὸ Μονομελὲς Πρωτοδικεῖο Τρικάλων, μὲ τὴν ἀπόφασή του 116/9.3.1979 γιὰ ὅλα τὰ ἀκίνητα καὶ τὰ ὑπερκείμενα αὐτῶν, ποὺ φαίνονται στὸ ἀπὸ 20.12.1977 κτηματολογικὸ διάγραμμα καὶ στὸ σχετικὸ κτηματολογικὸ πίνακα ποὺ σύνταξε ἡ μηχανικὸς Κερασία Παπαδημητρίου καὶ θεώρησε ἡ ἁρμόδια Ὑπηρεσία τῆς Δ/νσεως Τεχνικῶν Ὑπηρεσιῶν Ν. Τρικάλων, ἔχει κατατεθεῖ στὸ Ταμεῖο Παρακαταθηκῶν καὶ Δανείων καὶ ἔχει ἐκδοθεῖ τὸ 1721/79 γραμμάτιο συστάσεως παρακαταθήκης τοῦ Γραφείου Πύλης γιὰ 42.520 δραχμές.

Ἡ ἀποζημίωση αὐτὴ εἶναι ἀποδοτέα στοὺς δικαιούχους ποὺ θὰ ἀναγνωρισθοῦν σύμφωνα μὲ τὸ νόμο.

Ἡ παροῦσα ἀνακοίνωση νὰ δημοσιευθεῖ στὴν 'Εφημερίδα τῆς Κυβερνήσεως.

Τρίκαλα, 12 'Ιουνίου 1979

Ὁ Πρόεδρος
Π. ΤΣΙΑΚΙΡΙΔΗΣ

ΠΟΛΕΟΔΟΜΙΑ

ΑΠΟΦΑΣΕΙΣ

'Αριθ. Θ. 6878 (6)

Περὶ ἀπορρίψεως ἐνστάσεων καὶ ἐγκρίσεως τροποποιήσεως Σχεδίου Πόλεως 'Ακράτας Νομοῦ 'Αχαΐας.

Ο ΝΟΜΑΡΧΗΣ ΑΧΑΪΑΣ

Ἔχοντας ὑπόψη:

1. Τὶς διατάξεις τοῦ Νόμου 3200/55 «περὶ Διοικητικῆς 'Αποκεντρώσεως» καὶ τὶς ἴδιες τοῦ ἀπὸ 28.6.1955 Β.Δ. «περὶ ἐξαιρέσεως ἀπὸ τῆς ἁρμοδιότητος τῶν Νομαρχῶν μερικῶν ἀντικειμένων ἁρμοδιότητος τοῦ Υ Δ Ε».

2. Τὶς διατάξεις τοῦ 532/70 Ν.Δ. «περὶ συμπληρώσεως τῶν διατάξεων περὶ Διοικητικῆς 'Αποκεντρώσεως».

3. Τὶς διατάξεις τοῦ 712/70 Β.Δ..

4. Τὴν Λ7/16/11/7.10.70 κοινὴ ἀπόφαση τῶν Ὑπουργῶν Προεδρίας Κυβερνήσεως 'Εσωτερικῶν καὶ Δημ. Ἔργων «περὶ 'Οργανώσεων τῶν Περ/κῶν Ὑπηρεσιῶν τοῦ Υ Δ Ε».

5. Τὴν Α. 111814/13.10.1970 ἐγκ. Α. 311 Ὑπουργ. Δημ. Ἔργων «περὶ ἐφαρμογῆς τῶν διατάξεων περὶ ἀποκεντρώσεως ἁρμοδιοτήτων».

6. Τὶς διατάξεις τοῦ ἀπὸ 17.7.1923 Ν.Δ. «περὶ σχεδίων πόλεων».

7. Τὶς σχετικὲς διατάξεις τοῦ Γ Ο Κ.

8. Τὸ ἀπὸ 12.9.1929 «περὶ ἐγκρίσεως τοῦ ρυμοτομικοῦ σχεδίου πόλεως 'Ακράτας».

9. Τὶς διατάξεις τοῦ Ν.Δ. 1018/1971 ΦΕΚ. 220 Τ.Α 1.11.71 «περὶ τροποποιήσεως καὶ συμπληρώσεως Α.Ν. 314/1968 κ.λπ.».

10. Τὶς 13/78, 39/78, 44/78 ἀποφάσεις τοῦ Κοινοτικοῦ Συμβουλίου 'Ακράτας μὲ τὶς ὁποῖες προτείνεται ἡ τροποποίηση τοῦ ἐγκεκριμένου ρυμοτομικοῦ σχεδίου τῆς πόλεως 'Ακράτας μαζὶ μὲ ἐνστάσεις.

11. Τὴν 959/78 βεβαίωση τοῦ Προέδρου Κοινότητας 'Ακράτας ὅτι ἀπὸ τὴν προτεινομένη τροποποίηση οὔτε μία ἄρτια ἰδιοκτησία γίνεται μὴ ἄρτια καὶ κανένα κτίριο ποὺ ἀνεγέρθηκε νόμιμα καὶ σύμφωνα πρὸς τὸ σχέδιο δὲν θίγεται.

12. Τὸ ἀπὸ Δεκέμβριο 1977 τοπογραφικὸ διάγραμμα καὶ

13. Τὰ ἀπὸ 1.4.1979, 31.3.1978 ἀποδεικτικὰ δημοσιεύσεως καὶ ἀνακοινώσεως, ἀποφασίζουμε:

1) Ἀπορρίπτουμε τὶς ἐνστάσεις τῶν: α) Κων/νου Κ. Σωτηροπούλου, β) Βασ. Χρ. Χρυσανθοπούλου γιατὶ ὅπως προκύπτει ἀπὸ βεβαιώσεις τῆς Κοινότητας οἰκόπεδα ἄρτια δὲν καθίστανται μὴ ἄρτια μὲ προσαρμογὴ τοῦ σχεδίου πόλεως στὴν ὑφισταμένη κατάσταση.

2) Ἐγκρίνουμε τὴν ἐφαρμογὴ μὲ τὴν προσαρμογὴ στὴν ὑφισταμένη κατάσταση τοῦ ἐγκεκριμένου σχεδίου πόλεως Ἀκράτας, γιατὶ τὸ ἀνεφάρμοστο ἀπὸ ἔλλειψη σταθερῶν σημείων ἢ ἀπὸ ἀνακριβῆ ἐπὶ τοῦ χάρτου τοποθέτησή του (στὸ σχέδιο τοῦ 1903) καθίσταται ἐφαρμόσιμο καὶ εἰδικότερα ὅπως φαίνεται στὰ συνημμένα τοπογραφικὰ διαγράμματα τοῦ Ἀγρ. Τοπογράφου Μηχ/κοῦ Δ. Β. Κρίκα ποὺ εἶναι ἁρμοδίως θεωρημένα.

Ἡ ἀπόφαση αὐτὴ μὲ τὰ τοπογραφικὰ διαγράμματα νὰ δημοσιευθεῖ στὴν Ἐφημερίδα τῆς Κυβερνήσεως.

Πάτραι, 23 Ἰουνίου 1979

Ὁ Νομάρχης
ΝΙΚ. ΧΑΝΟΣ

ΤΕΧΝΙΚΗ ΕΚΘΕΣΗ

Ἡ παροῦσα συντάσσεται μετὰ τὴν ὑποβολὴ ἐκ μέρους μας τοῦ προτεινομένου σχεδίου ἐφαρμογῆς προσαρμογῆς τῆς Κοινότητας Ἀκράτας τοῦ Νομοῦ Ἀχαΐας τὸν Δεκέμβριο τοῦ 1977.

Γίνεται δὲ ἔχοντας ὑπόψη τὰ κάτωθι:

1. 1 Τὸ ἐγκεκριμένο ρυμοτομικὸ σχέδιο τῆς πόλεως ἀπὸ τὸ ἔτος 1903 ὅπως φαίνεται καὶ στὴν μεγένθυση ποὺ ἔχει ὑποβληθεῖ στὴν Τεχνικὴ Ὑπηρεσία.

1. 2 Τὴν ὑπάρχουσα κατάσταση ὅπως φαίνεται στὴν ἀποτύπωση τῆς πόλεως ποὺ ἔχει ὑποβληθεῖ στὴν Τεχνικὴ Ὑπηρεσία.

1. 3 Τὸ πόρισμα τῆς συσχετίσεως τοῦ ἐγκεκριμένου ρυμοτομικοῦ καὶ τῆς ὑπαρχούσης καταστάσεως ὅπως φαίνονται στὴν τεχνικὴ ἔκθεση ποὺ ὑποβλήθηκε στὶς τεχνικὲς ὑπηρεσίες μὲ ἡμερομηνία Φεβρουαρίου 1978.

1. 4 Τὶς ἀποφάσεις τῆς Κοινότητας Ἀκράτας γιὰ τὶς τυχὸν προτεινόμενες τροποποιήσεις, ἀπὸ τοὺς κατοίκους καὶ ἀπὸ τὸν μελετητὴ τῆς ἐφαρμογῆς, καὶ τὶς προσαρμογὲς ποὺ ἔγιναν κατὰ τὴν μελέτη τῆς ἐφαρμογῆς καὶ πρὸ αὐτῆς.

1. 5 Τὶς προφορικὲς συνεννοήσεις τοῦ μελετητῆ μὲ τοὺς ἁρμόδιους τεχνικοὺς ὑπαλλήλους τῆς Ὑπηρεσίας καὶ παρουσία τῶν Δημοτικῶν ἀρχῶν.

1.6 Συνοδεύει τὰ σχέδια ποὺ ἔγιναν μὲ τὰ πορίσματα τῶν παραγράφων 1 - 5.

Οἱ διαπιστώσεις καὶ αἰτιολογίες τῶν διαφορῶν μεταξὺ τοῦ ἐγκεκριμένου σχεδίου καὶ τοῦ προτεινομένου πρὸς ἐφαρμογὴ χωρίζονται σὲ 4 κατηγορίες.

2. Ἀναγνωρίζονται καὶ μορφώνονται στὸ ρυμοτομικὸ οἱ δρόμοι ποὺ ὑπῆρχαν στὸ ἐγκεκριμένο σχέδιο σὰν ἀποτύπωση ὁπότε ἀποδεικνύεται ἐξ αὐτοῦ ὅτι ὑπῆρχαν πρὶν ἀπὸ τὸ 1923, καθὼς καὶ ὅσοι ἔχουν ἀπόφαση ὅτι πράγματι ὑπῆρχαν πρὶν ἀπὸ τὸ 1923. Φυσικὰ ἡ μνεία γίνεται γι' αὐτοὺς ποὺ ἔχουν ὀργανικὴ θέση στὸ κυκλοφοριακὸ τῆς πόλης καὶ στοὺς ὁποίους ὑπάρχουν κτίσματα. Αὐτοὶ εἶναι:

2. 1 Μεταξὺ τῶν Ο.Τ. 7 καὶ 7α, 6 καὶ 6α, 35 καὶ 35β, 34 καὶ 34α, 35 καὶ 35α, 10 καὶ 11,12,καὶ 21, 9 καὶ 9α, 19 καὶ 19α, καθὼς καὶ τοῦ τμήματος τοῦ δρόμου μεταξὺ 23 καὶ 13.

Εἶναι δυνατὸν νὰ ὑπάρχουν καὶ ἄλλοι δρόμοι πρὶν ἀπὸ τὸ 1923 οἱ ὁποῖοι δὲν ἐμφανίζονται στὸ προτεινόμενο σχέδιο. Γι' αὐτοὺς ἰσχύουν οἱ διατάξεις τῶν Νόμων πο' τοὺς ἀφοροῦν.

3. Δρόμοι ποὺ προσαρμόσθηκαν ὅσο πιὸ καλὰ μποροῦσαν μὲ τὴν πραγματικότητα καὶ οἱ ὁποῖοι εἶχαν κατὰ τμήματα κακῶς ἐφαρμοσθεῖ. Αὐτὰ γιὰ λόγους ἀνακριβείας στὰ τμήματα αὐτά, τῶν ἐγκεκριμένων σχεδίων. Τέτοια εἶναι:

3. 1 Μεταξὺ τῶν Ο.Τ. 5 καὶ Ο.Τ. 6. Ἡ ἀσυμφωνία ποὺ ὑπάρχει ἔχει τονισθεῖ καὶ στὰ ἀναφερόμενα στὴν παρ. 1.3. Ἐλήφθησαν ὑπόψη γιὰ τὴν ὁδὸ αὐτὴ - Νονάκριδος - ἡ ὑφισταμένη κατάσταση, καὶ οἱ δύο γωνίες τῶν Ο.Τ. ὅπως φαίνονται καὶ στὸ ἐγκεκριμένο σχέδιο τοῦ 1903.

3. 2 Μεταξὺ τῶν Ο.Τ. 8 καὶ τοῦ χώρου ἐκκλησίας καὶ συγκεκριμένως στὴν οἰκοδομικὴ γραμμή, ὅπως αὐτὴ διαμορφώθηκε μετὰ τὸ κτίσιμο τῆς οἰκοδομῆς Γ. Παμπούκη ἐπὶ τῆς γωνίας τῶν ὁδῶν Βαρθολομαίου καὶ Γ. Ἀσημακοπούλου. Ἡ γραμμὴ αὐτὴ προσαρμόζεται μὲ τὴν κατάσταση ὅπως φαίνεται στὸ σχέδιο καὶ τοῦτο διότι: Ἡ οἰκοδομικὴ γραμμὴ τοποθετήθηκε καλῶς ἀπὸ τὰ σταθερὰ σημεῖα Α-Β-Γ, τὰ ὁποῖα εἶναι κοινὰ στὸ ἐγκεκριμένο σχέδιο καὶ στὸ σχέδιο τῆς ἀποτυπώσεως - ἔχουν ὅμως διαφορὰ ἀπὸ τὸ ἐπίσης σταθερὸ σημεῖο Δ. Ἔτσι προτείνεται ἡ ἐφαρμογὴ τῆς ἐλαφρῶς τεθλασμένης οἰκοδομικῆς γραμμῆς ὅπως καὶ εἰς τὴν περίπτωση τῆς ὁδοῦ Νονάκριδος.

4. Δρόμοι ποὺ ζητεῖται ἡ τροποποίηση καὶ γιὰ τοὺς ὁποίους εἶναι σύμφωνο καὶ τὸ Κοινοτικὸ Συμβούλιο κατόπιν σχετικῶν ἀποφάσεων.

4. 1 Ζητεῖται τροποποίηση τῶν οἰκοδομικῶν γραμμῶν τῆς Ἀνωνύμου ὁδοῦ μεταξὺ τῶν Ο.Τ. 9α καὶ 10, 9 - 11, 19 - 20, 27 - 28, καὶ 36 - 37 διότι καὶ αὐτὴ δὲν ἔχει ἀνοιχτεῖ καὶ διότι ἡ τροποποίηση ἀποφεύγει κοινωνικὲς ζημίες καὶ διότι ἡ ἐλαχίστη στροφὴ καμιὰ ἐπίπτωση δὲν θὰ ἔχει ἐπὶ τοῦ κυκλοφοριακοῦ.


4. 2 Ζητεῖται ἡ τροποποίηση τοῦ δρόμου μεραξὺ τῶν Ο.Τ. 31 καὶ 32 διότι σὲ ἐλάχιστη ἀπόσταση ὑπάρχει δρόμος, ποὺ ἀπὸ τὸ 1923, ὅπως φαίνεται καὶ ἀπὸ τὸ ἐγκεκριμένο σχέδιο καὶ ὁ ὁποῖος ὑπάρχει καὶ σήμερα καὶ χρησιμοποιεῖται ἄριστα γιὰ τὴν κυκλοφορία.

4.3 Ζητεῖται ἡ τροποποίηση τοῦ δρόμου μεταξὺ Ο.Τ. 13 καὶ Ο.Τ. 23 λόγω τῆς ὑπάρξεως κοινοτικῆς ὁδοῦ, πρὶν ἀπὸ τὸ 1923 σὲ ἐλάχιστη ἀπόσταση καὶ διότι ἀποφεύγεται ἡ κατεδάφιση μιᾶς ἰσογείου, καὶ μιᾶς διόροφης οἰκοδομῆς καὶ διότι μὲ τὴν αἰτουμένη ἐπέκταση τῆς ὁδοῦ μεταξὺ Ο.Τ. 23 καὶ Ο.Τ. 32 ἔχουμε καλλίτερη κυκλοφοριακὴ συμβολή.

5. Ζητεῖται ἡ ἐπέκταση κατὰ μικρὸ τμῆμα τῆς ἐγκεκριμένης ὁδοῦ μεταξὺ Ο.Τ. 23 - Ο.Τ. 32 διότι καὶ αὐτὴ προϋπῆρχε τοῦ 23 κατόπιν μαρτυριῶν ἀλλὰ καὶ τὸ σπουδαιότερο γιὰ νὰ λυθεῖ τὸ κυκλοφοριακὸ τῆς Κωμοπόλεως χωρὶς μεγάλες δυσκολίες.

Ἀθῆναι, Δεκέμβριος 1978


Ὁ Μηχανικὸς
Δ. Β. ΚΡΙΚΑΣ

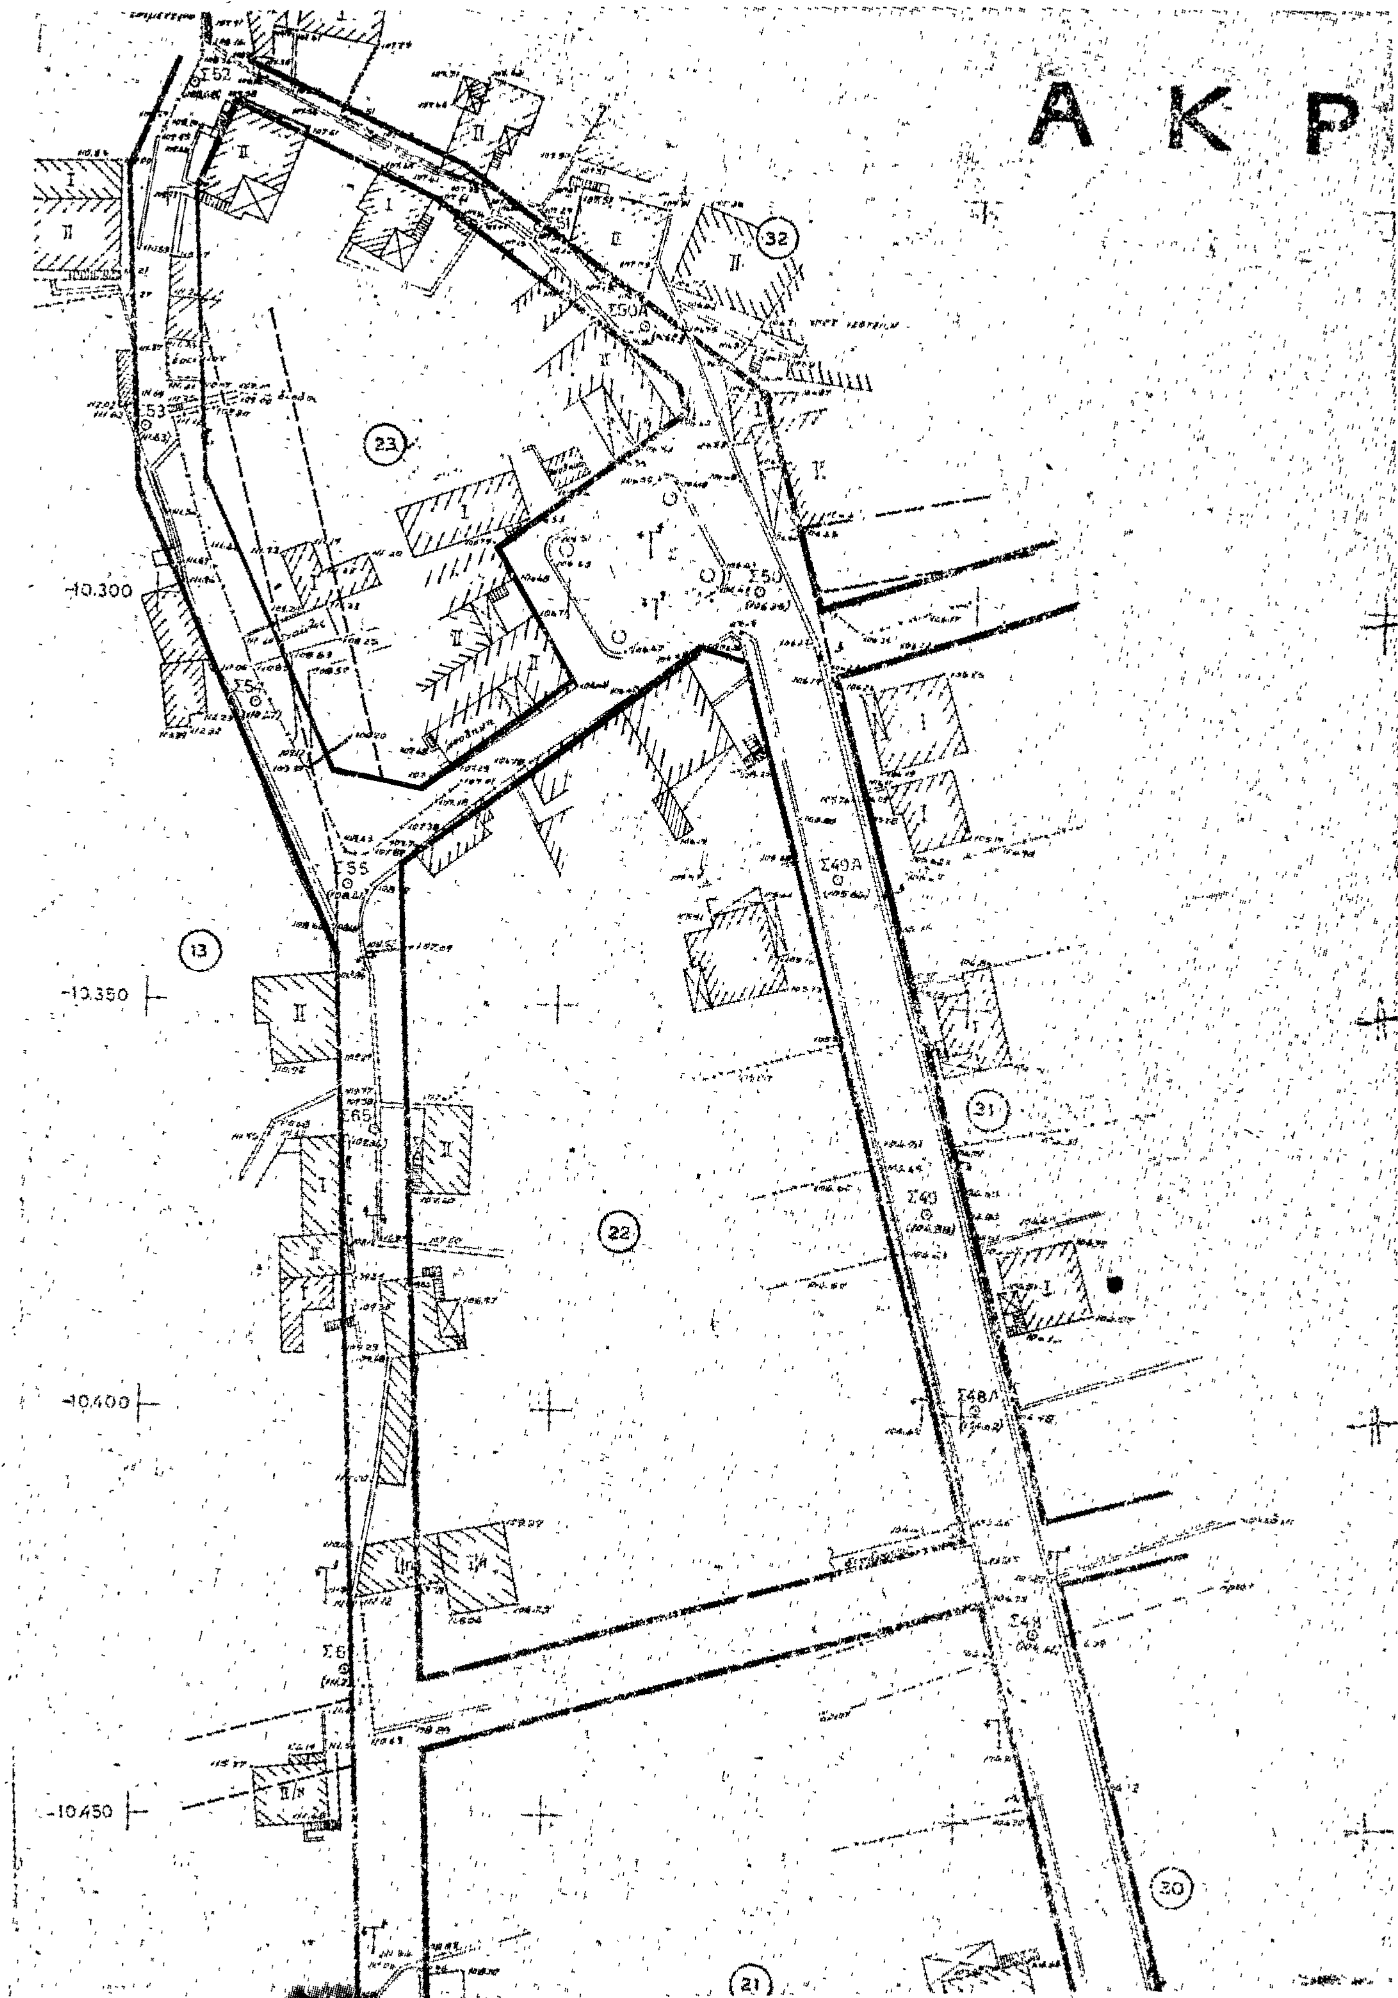


ΑΚΡ
Σ52
Σ51
Σ50Α
Σ50
Σ53
Σ54
Σ55
Σ49Α
Σ49
Σ48Α
Σ48
Σ65
Σ6
32
23
13
31
22
30
21
-10.300
-10.350
-10.400
-10.450


1. ΕΓΚΕΚΡΙΜΕΝΑΙ ΟΙΚΟΔΟΜΙΚΑΙ ΓΡΑΜΜΑΙ
2. ΠΡΟΣΑΡΜΟΖΟΜΕΝΑΙ - ΛΟΓΩ ΑΣΥΜΦΩΝΙΑΣ ΕΓΚΕΚΡΙΜΕΝΟΥ ΡΥΜΟΤΟΜΙΚΟΥ ΣΧΕΔΙΟΥ ΚΑΙ ΠΡΑΓΜΑΤΙΚΟΤΗΤΟΣ - ΟΙΚΟΔΟΜΙΚΑΙ ΓΡΑΜΑΙ
3. ΥΦΙΣΤΑΜΕΝΟΙ ΟΔΟΙ ΠΡΟ ΤΟΥ ΕΤΟΥΣ 1923
4. ΚΑΤΑΡΓΟΥΜΕΝΑΙ ΟΙΚΟΔΟΜΙΚΑΙ ΓΡΑΜΜΑΙ ΛΟΓΩ ΑΣΥΜΦΩΝΙΑΣ ΕΓΚΕΚΡΙΜΕΝΟΥ ΡΥΜΟΤΟΜΙΚΟΥ ΣΧΕΔΙΟΥ ΚΑΙ ΠΡΑΓΜΑΤΙΚΟΤΗΤΟΣ
5. ΤΡΟΠΟΠΟΙΟΥΜΕΝΑΙ ΟΙΚΟΔΟΜΙΚΑΙ ΓΡΑΜΜΑΙ


ΣΥΜΒΟΥΛΙΟ ΔΗΜΟΣΙΩΝ ΕΡΓ.
2-5-79
9/15/2-5-79
Ο Γραμμ.
Μ. ΑΓΓΕΛΟΠΟΥΛΟΥ

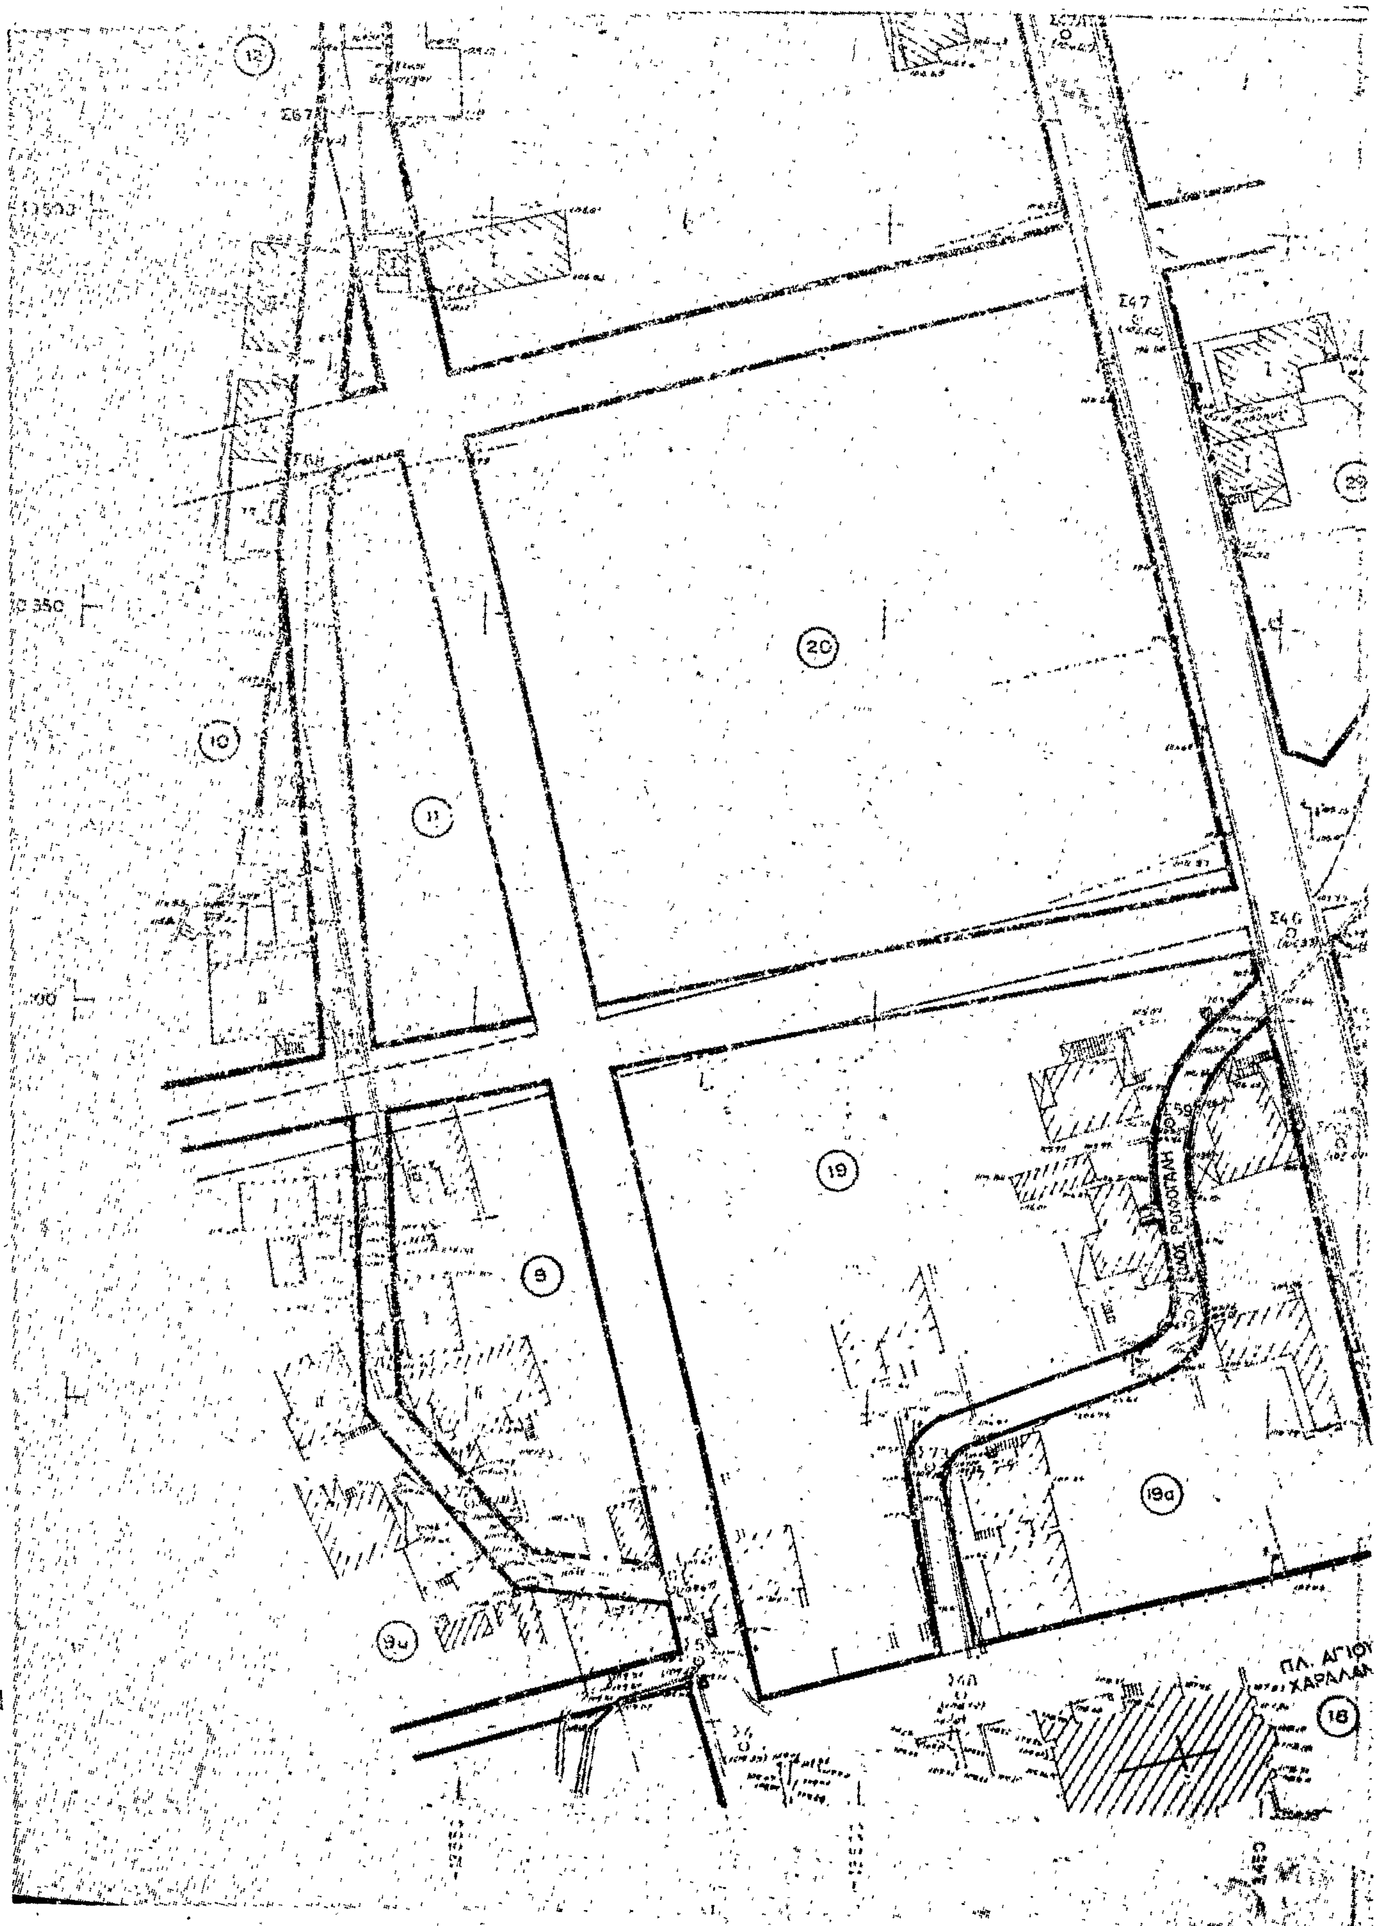
20
19
19α
11
10
12
9
9α
18
29
ΠΛ. ΑΓΙΟΥ
ΧΑΡΑΛΑ
ΟΔΟΣ ΡΟΙΔΟΓΑΛΗ

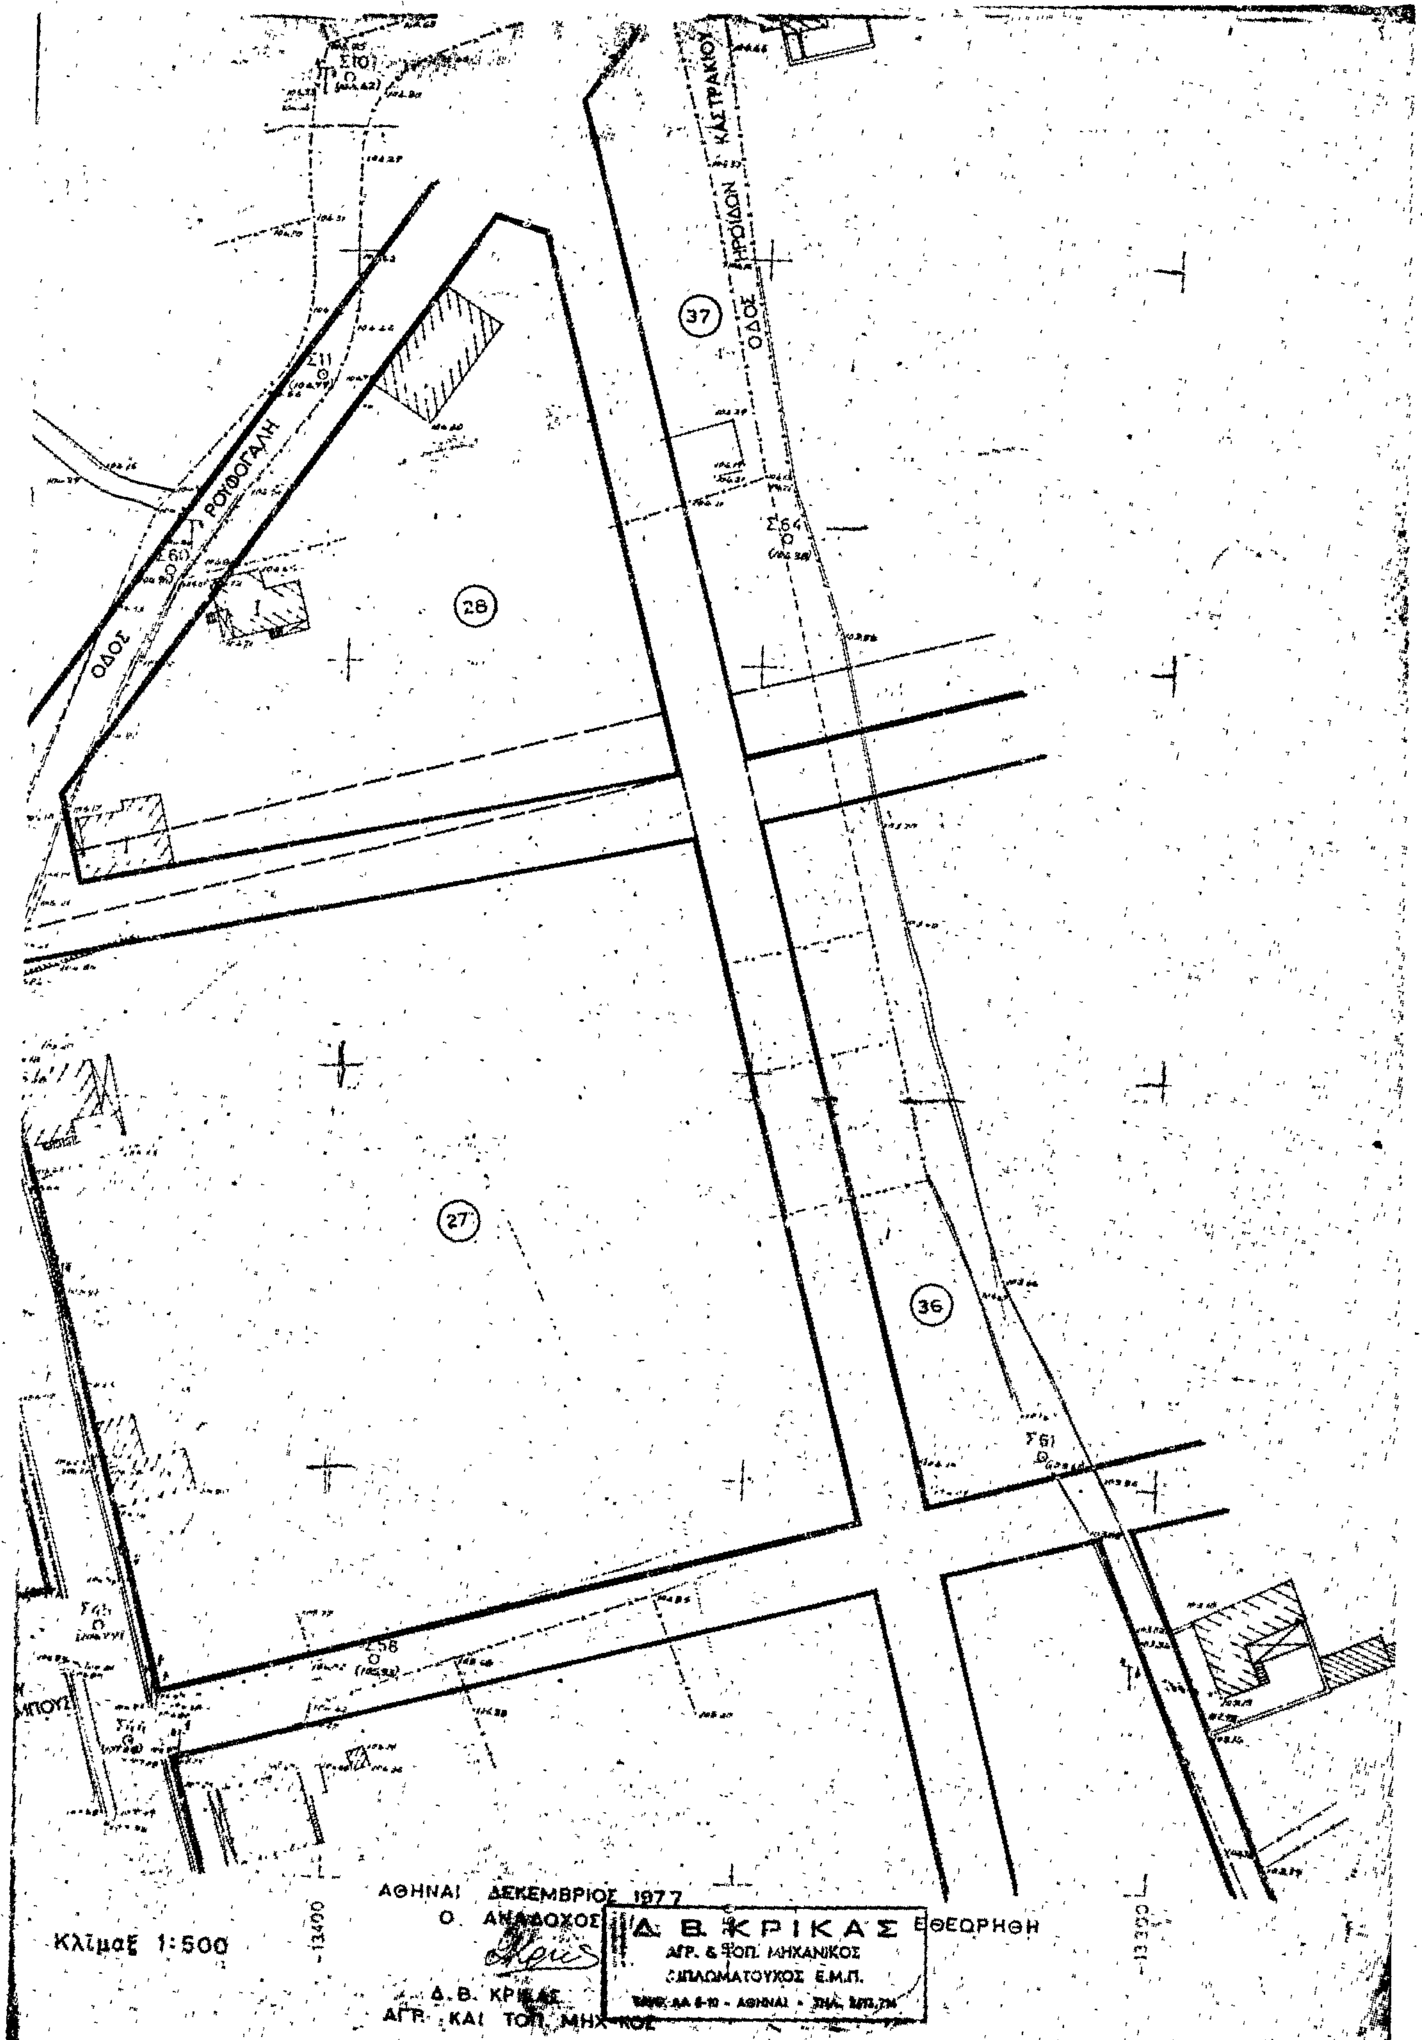
ΟΔΟΣ ΡΟΥΦΟΓΑΛΗ
ΟΔΟΣ ΗΡΩΙΔΩΝ ΚΑΣΤΡΑΚΙΟΥ
Σ10
Σ11
Σ60
Σ64
Σ61
Σ58
37
28
27
36
13400
13300
ΑΘΗΝΑΙ ΔΕΚΕΜΒΡΙΟΣ 1977
Ο ΑΝΑΔΟΧΟΣ
Δ. Β. ΚΡΙΚΑΣ
ΑΓΡ. ΚΑΙ ΤΟΠ. ΜΗΧ/ΚΟΣ
Δ. Β. ΚΡΙΚΑΣ
ΑΓΡ. & ΤΟΠ. ΜΗΧΑΝΙΚΟΣ
ΔΙΠΛΩΜΑΤΟΥΧΟΣ Ε.Μ.Π.
ΕΘΕΩΡΗΘΗ
Κλίμαξ 1:500


ΑΚΡ
ΟΔΟΣ ΓΕΩΡΓΙΟΥ ΑΣΗΜΑΚΟΠΟΥΛΟΥ
ΠΕΡΖΙΑΔΟΥ ΟΔΟΣ
ΟΔΟΣ 25ΗΣ ΜΑΡΤΙΟΥ
ΠΛ. ΕΛΕΥΘΕΡΙΑΣ
ΟΔΟΣ Γ. ΑΣΗΜΑΚΟΠΟΥΛΟΥ
ΠΡΟΣ ΚΑΡΑΖΑΡΕΪΚΑ
17
16
7
70
6
6α
8
10700
10 750
10 800

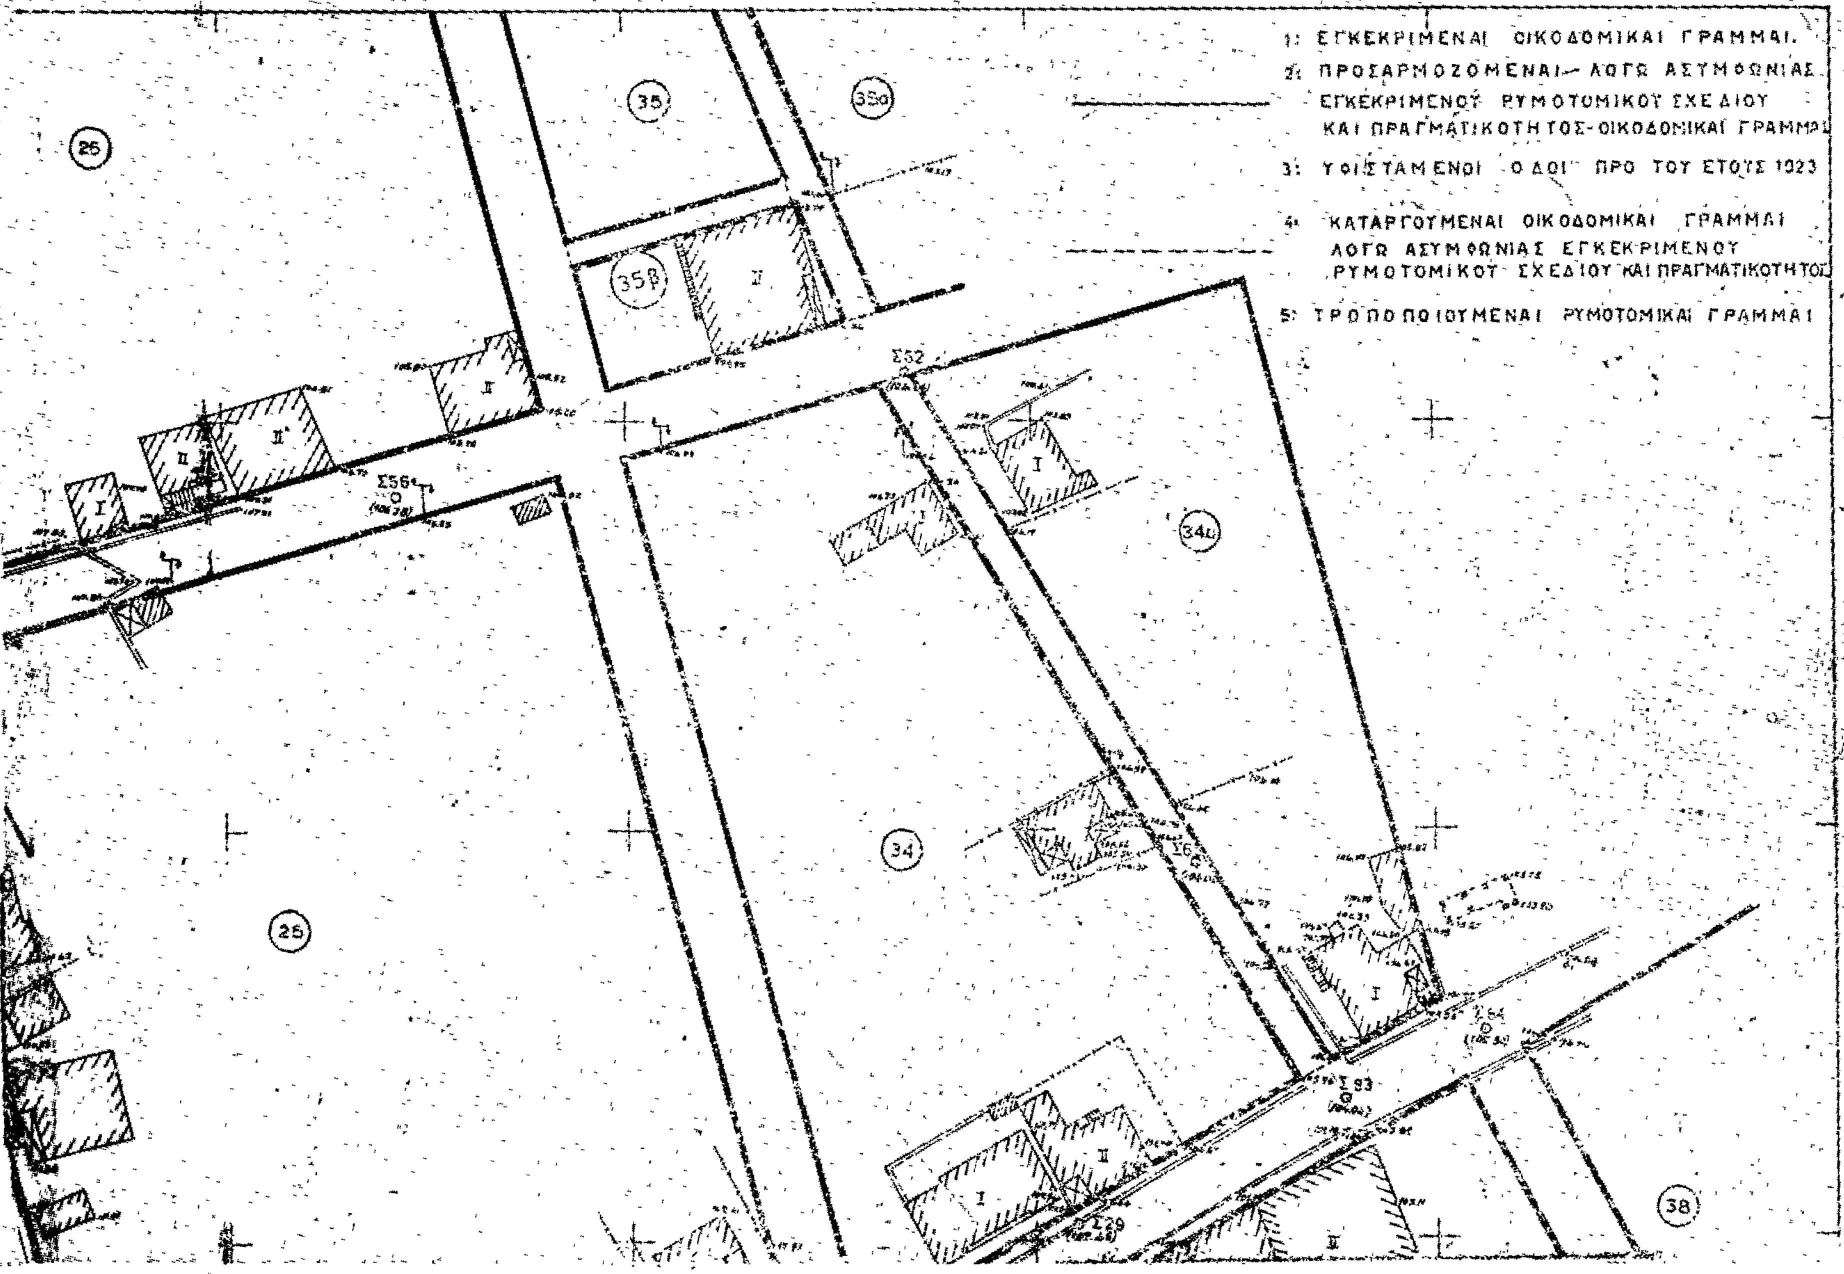
ΑΤΑ
1: ΕΓΚΕΚΡΙΜΕΝΑΙ ΟΙΚΟΔΟΜΙΚΑΙ ΓΡΑΜΜΑΙ.
2: ΠΡΟΣΑΡΜΟΖΟΜΕΝΑΙ— ΛΟΓΩ ΑΣΥΜΦΩΝΙΑΣ ΕΓΚΕΚΡΙΜΕΝΟΥ ΡΥΜΟΤΟΜΙΚΟΥ ΣΧΕΔΙΟΥ ΚΑΙ ΠΡΑΓΜΑΤΙΚΟΤΗΤΟΣ-ΟΙΚΟΔΟΜΙΚΑΙ ΓΡΑΜΜΑΙ
3: ΥΦΙΣΤΑΜΕΝΟΙ ΟΔΟΙ ΠΡΟ ΤΟΥ ΕΤΟΥΣ 1923
4: ΚΑΤΑΡΓΟΥΜΕΝΑΙ ΟΙΚΟΔΟΜΙΚΑΙ ΓΡΑΜΜΑΙ ΛΟΓΩ ΑΣΥΜΦΩΝΙΑΣ ΕΓΚΕΚΡΙΜΕΝΟΥ ΡΥΜΟΤΟΜΙΚΟΥ ΣΧΕΔΙΟΥ ΚΑΙ ΠΡΑΓΜΑΤΙΚΟΤΗΤΟΣ
5: ΤΡΟΠΟΠΟΙΟΥΜΕΝΑΙ ΡΥΜΟΤΟΜΙΚΑΙ ΓΡΑΜΜΑΙ
25
35
35α
35β
Σ52
Σ56
34α
34
26
Σ54
Σ53
38

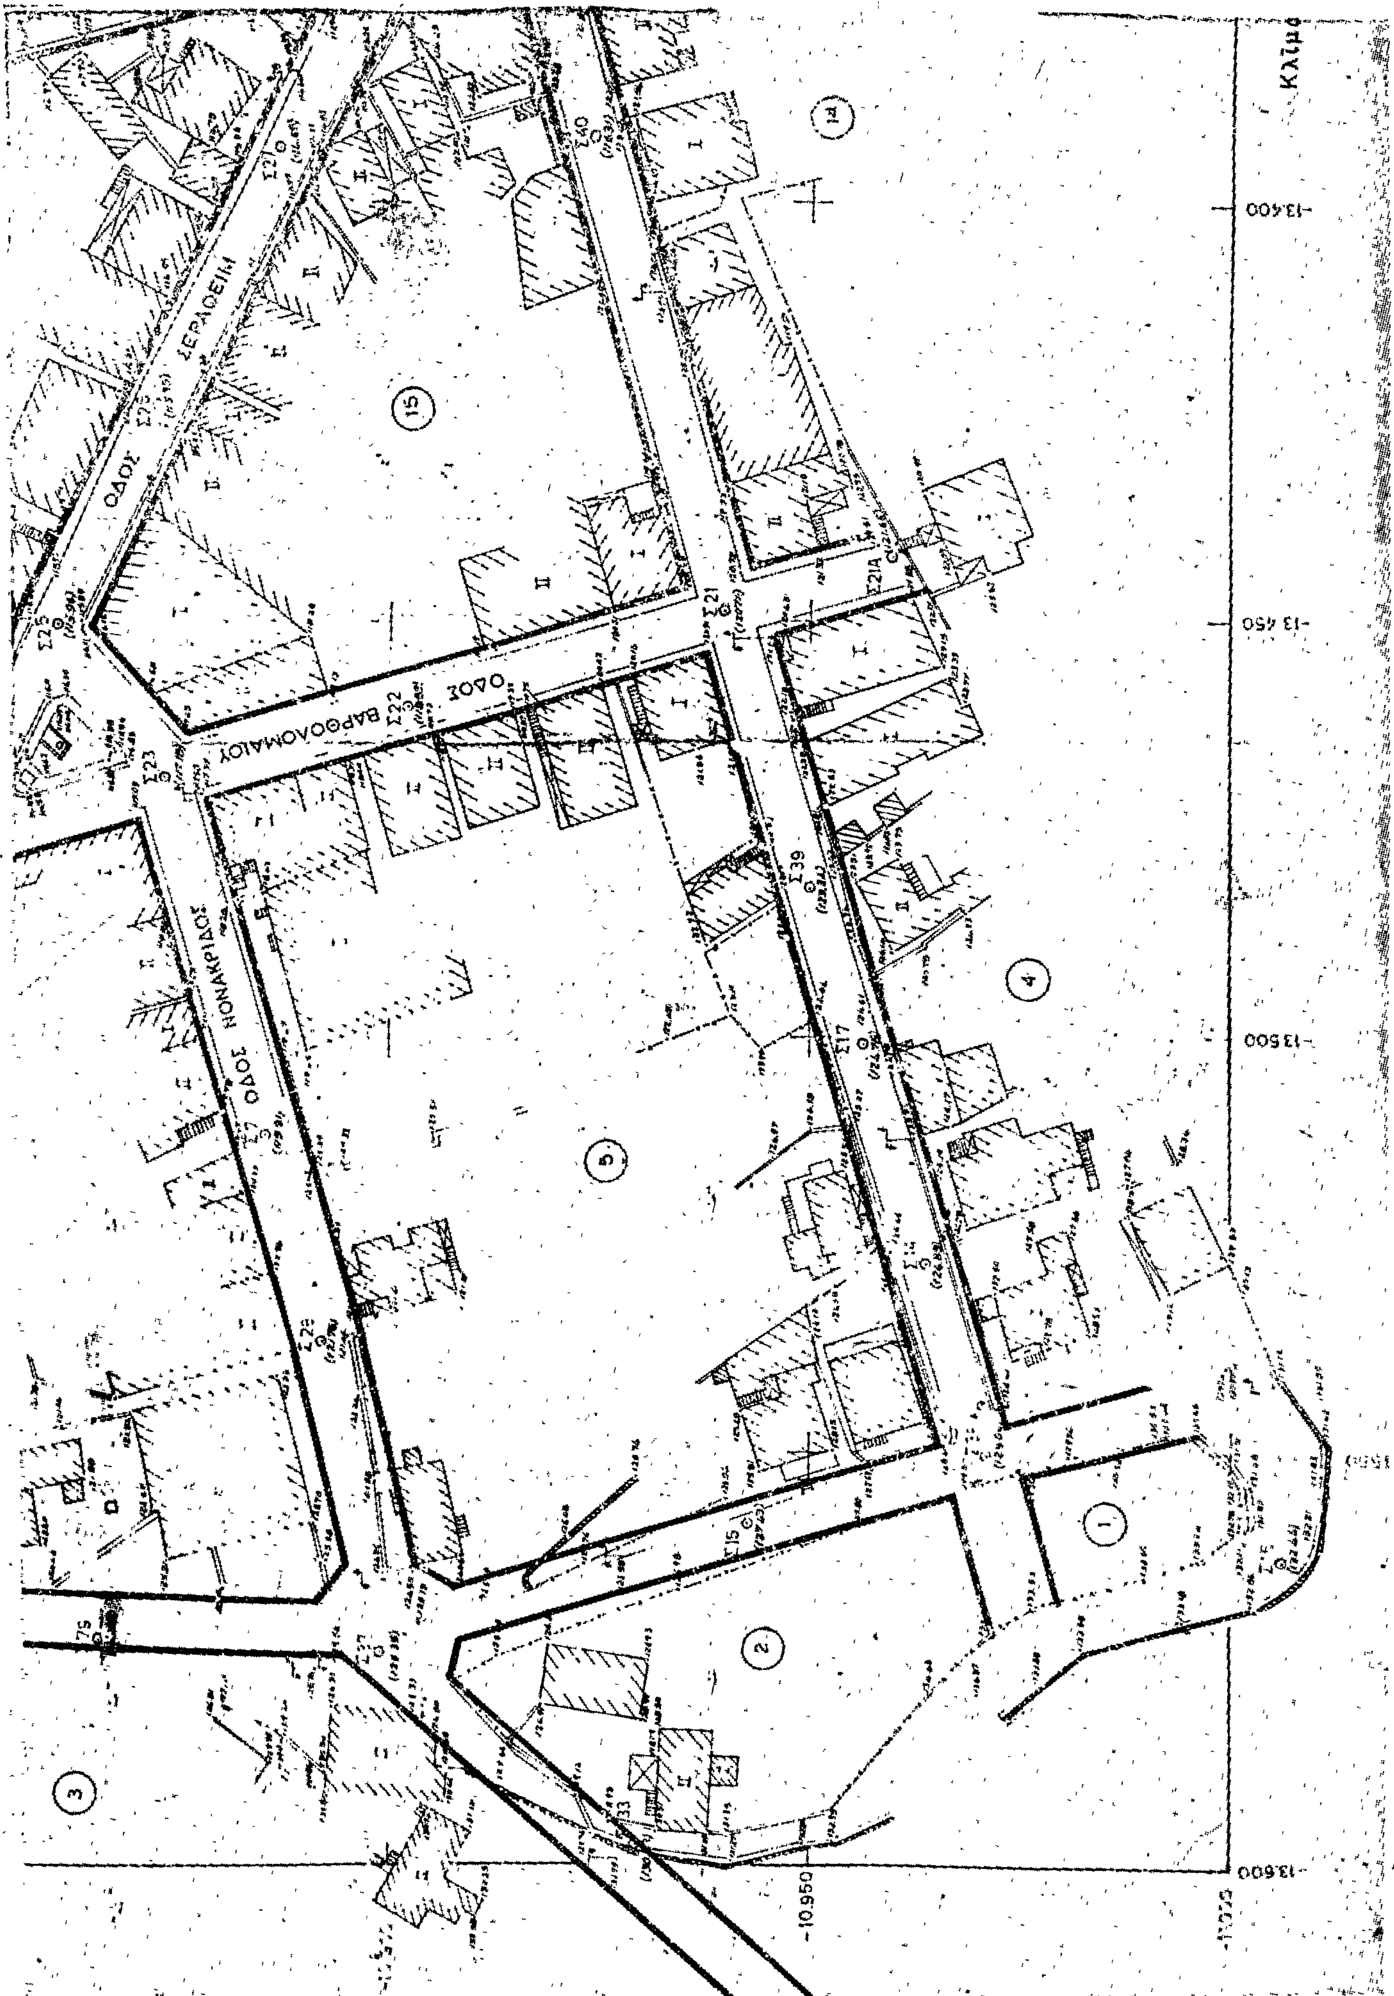
ΟΔΟΣ ΣΕΡΑΦΕΙΜ
ΒΑΡΘΟΛΟΜΑΙΟΥ ΟΔΟΣ
ΟΔΟΣ ΝΟΝΑΚΡΙΔΟΣ
15
5
4
1
2
3
-13.400
-13.450
-13.500
-13.600
-10.950

ΟΔΟΣ ΣΟΛΙΩΤΗ
33
24
Σ82
Σ31
Σ32
Σ81
Σ41
Σ18
Σ19
ΑΘΗΝΑΙ ΔΕΚΕΜΒΡΙΟΣ 1977
Ο ΑΝΑΔΟΧΟΣ
Δ. Β. ΚΡΙΚΑΣ
ΑΓΡ. & ΤΟΠ. ΜΗΧΑΝΙΚΟΣ
ΔΙΠΛΩΜΑΤΟΥΧΟΣ Ε.Μ.Π.
Δ. Β. ΚΡΙΚΑΣ
ΑΓΡ ΚΑΙ ΤΟΠ ΜΗΧ-ΚΟΣ
ΕΘΕΩΡΗΘΗ
ΑΓΓΕΛΟΠΟΥΛΟΥ
Ε 1:500
-13.350
-13.250
-13.150